


Схема
размещения
наружных блоков кондиционеров
на первом этаже жилого дома.

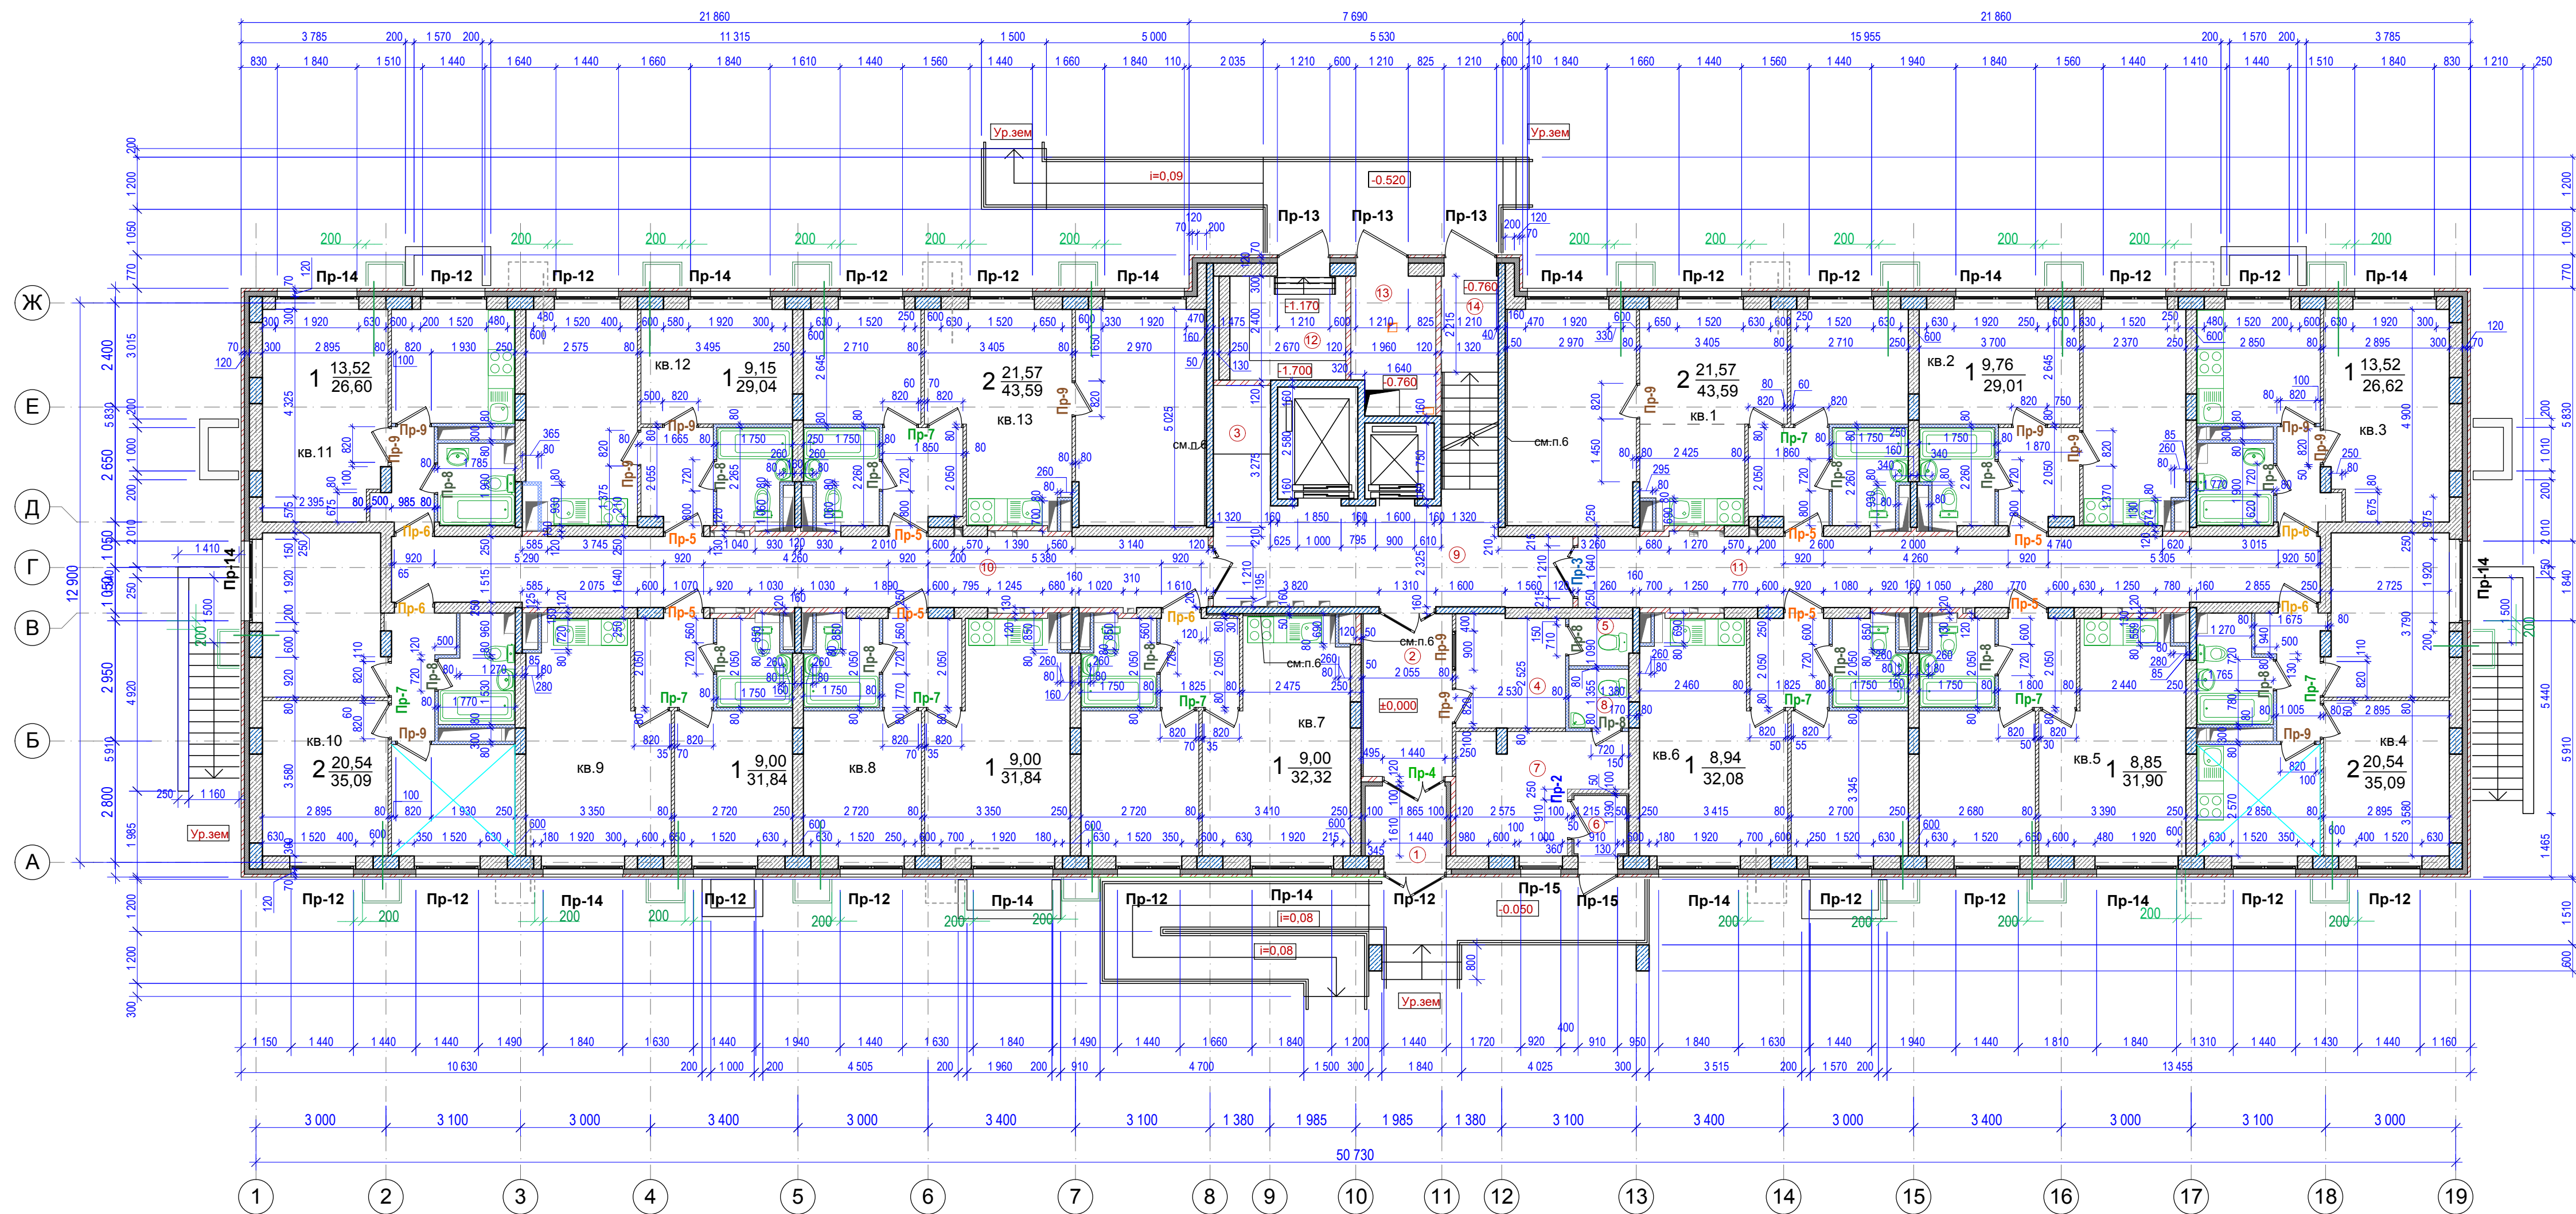


Экспликация помещений

Номер п/п	Наименование	Площадь, м²	Кат. пом.	Номер п/п	Наименование	Площадь, м²	Кат. пом.	Номер п/п	Наименование	Площадь, м²	Кат. пом.	Номер п/п	Наименование	Площадь, м²	Кат. пом.
1	Тамбур	2,72		3	Коридор	2,73		7	Коридор	3,70		11	Коридор	2,70	
2	Вестибюль	9,20			Общая комната	13,52			Кухня - ниша	5,00			Общая комната	13,52	
3	Колясочная	2,10			Кухня	7,40			Столовая	11,30			Кухня	7,43	
4	Помещение эксплуатирующей организации	6,45			Сан. узел	2,97			Спальня	9,00			Сан. узел	2,95	
5	Помещение для уборочного инвентаря	1,44			Жилая площадь	13,52			Сан. узел	3,32			Жилая площадь	13,52	
6	Тамбур	1,58		4	Общая площадь квартиры	26,62		8	Жилая площадь	9,00		12	Общая площадь квартиры	26,60	
7	Административно-бытовое помещение	8,99			Коридор	3,71			Общая площадь квартиры	32,32			Коридор	3,83	
8	Сан. узел	1,78			Общая комната	10,34			Коридор	3,71			Общая комната	9,15	
9	Лестнично-лифтовой узел	18,92			Спальня	10,20			Кухня - ниша	4,80			Кухня	12,22	
10	Коридор	29,57			Кухня	7,16			Столовая	11,01			Сан. узел	3,84	
11	Коридор	26,85		5	Сан. узел	3,68		9	Спальня	9,00		13	Сан. узел	9,15	
12	Электрощитовая	6,19			Жилая площадь	20,54			Сан. узел	3,32			Жилая площадь	3,95	
13	Помещение мусорокамеры	5,85			Общая площадь квартиры	35,09			Жилая площадь	9,00			Общая площадь квартиры	29,04	
14	Лестничная клетка	7,64			Коридор	3,67			Общая площадь квартиры	31,84			Коридор	3,71	
1	Коридор	3,95			Кухня - ниша	4,92			Коридор	3,71			Столовая	9,23	
	Кухня - ниша	5,00		6	Столовая	11,14		10	Кухня - ниша	4,80		13	Спальня	14,54	
	Столовая	9,23			Спальня	8,85			Столовая	11,01			Спальня	7,03	
	Спальня	14,54			Сан. узел	3,32			Спальня	9,00			Сан. узел	3,84	
	Спальня	7,03			Жилая площадь	8,85			Спальня	3,32			Жилая площадь	21,57	
2	Сан. узел	3,84			Общая площадь квартиры	31,90			Жилая площадь	9,00			Общая площадь квартир	43,59	
	Жилая площадь	21,57		7	Коридор	3,71		9	Общая площадь квартир	31,84		13	Жилая площадь квартир	249,08	
	Общая площадь квартиры	43,59			Кухня - ниша	4,91			Коридор	3,71			Общая площадь квартир	428,61	
	Коридор	3,83			Столовая	11,20			Общая комната	10,20			Площадь помещений этажа	557,79	
	Общая комната	9,76			Спальня	8,94			Спальня	10,34					
2	Кухня	11,58		8	Сан. узел	3,32		10	Кухня	7,16		13	Кухня	7,16	
	Сан. узел	3,84			Жилая площадь	8,94			Сан. узел	3,68			Сан. узел	3,68	
	Жилая площадь	9,76			Общая площадь квартиры	32,08			Жилая площадь	20,54			Жилая площадь	20,54	
	Общая площадь квартиры	29,01							Общая площадь квартиры	35,09			Общая площадь квартиры	35,09	

Условные обозначения


- Несущие железобетонные конструкции
- Наружные стены и перегородки из блоков ячеистого бетона стеновых по ГОСТ21520-89
- Перегородка из газобетонных гипсолитовых плит ГОСТ6428-2018 толщиной 80мм на клею
- Перегородка из гидрофобизированных (влагостойких) газобетонных гипсолитовых плит ГОСТ 6428-2018 толщиной 80 мм на клею
- Минераловатный утеплитель на базальтовой основе
- Перегородка толщиной 120 мм из керамического кирпича ГОСТ 530-2012 на цементно-песчаном растворе

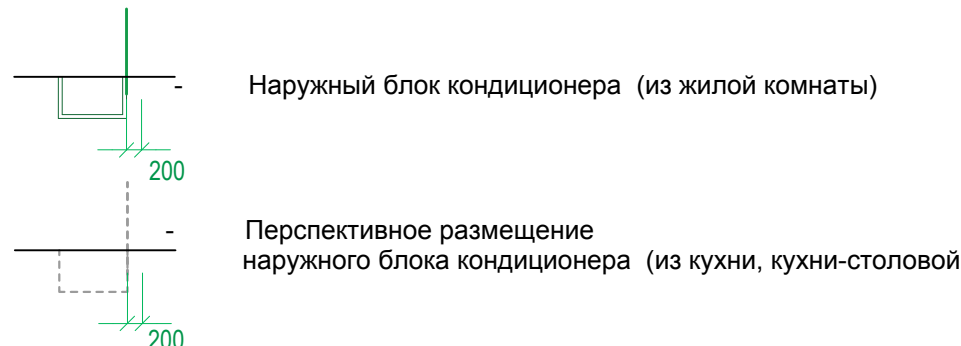

- Данный лист смотреть с листами **AP-5A, AP-24A, AP-25A, AP-26A.**
- Установка кондиционеров (любого типа) выполняется специализированной организацией, имеющей лицензию на выполнение данных работ.
- Крепление наружных блоков кондиционеров (любого типа) осуществлять к конструкциям, обеспечивающим надежность и безопасность при эксплуатации.
- Размещение наружных блоков кондиционеров (любого типа) :
1) **на первом этаже** : не менее 200мм от края оконного проема по линии высоты окна, отметки верха наружных блоков кондиционеров предусмотреть в створе с отметкой верха оконных проемов ;
2) **на 2-10 этажах** : для фасадов в осях "1-19", "19-1" при установке под оконным проемом - в створе с линией высоты окна, а также согласно расстановке на схеме; отметки верха наружных блоков кондиционеров рекомендованы ниже не мене, чем на 100мм от низа соответствующих оконных проемов;
3) расположение наружных блоков кондиционеров по фасадам "А-Ж", "Ж-А" - см. п.п.2 на л.**AP- 26A.**

						23-2018-25-AP		
						Многоэтажная жилая застройка на земельном участке по ул. 64-ой Армии, 139 в Кировском районе г. Волгограда (II очередь жилые дома № 21,22,23,24,25,26,27,28).		
Изм.	Нач.	Лист	№док.	Подп.	Дата	Дом №25.	Стадия	Лист
ГАП	Ливченко	12.2020					Р	3А
Разработ.	Кобзева	12.2020				Схема размещения наружных блоков кондиционеров на первом этаже жилого дома.	ООО "Пересвет-Регион-Дон"	
Н.Контр.	Ливченко							

Схема размещения наружных блоков кондиционеров на типовом этаже жилого дома (на основе плана 3-го этажа).

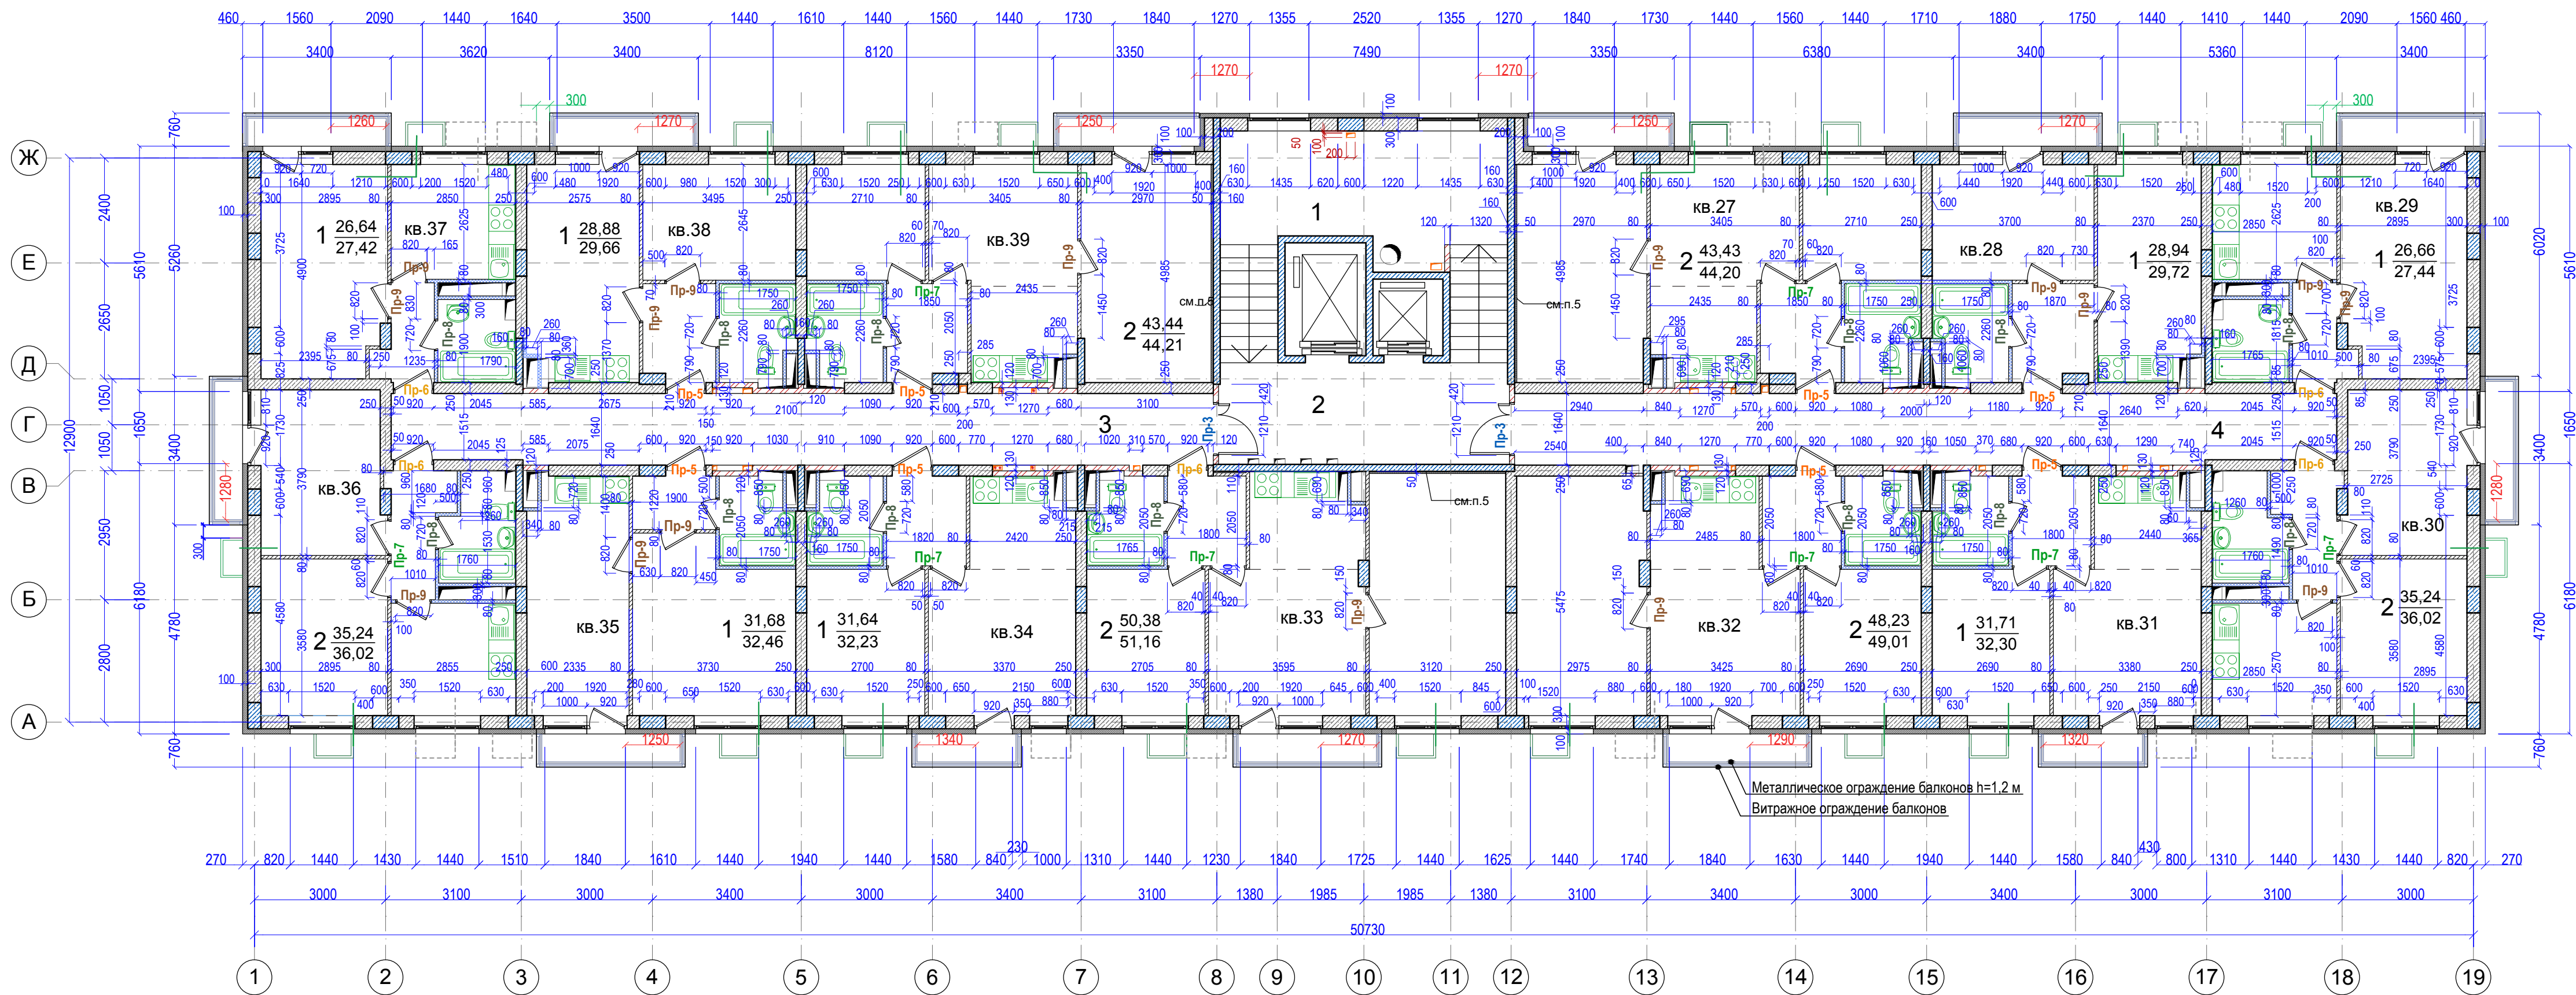


Экспликация помещений

Номер п/п	Наименование	Площадь, м²	Кат. пом.	Номер п/п	Наименование	Площадь, м²	Кат. пом.	Номер п/п	Наименование	Площадь, м²	Кат. пом.	Номер п/п	Наименование	Площадь, м²	Кат. пом.
1	Лестничная клетка	24,17		30	Общая комната	10,20		37	Коридор	2,58		38	Коридор	2,58	
2	Лестнично-лифтовой узел	14,37			Кухня	7,25			Общая комната	13,52			Общая комната	13,52	
3	Коридор	29,57			Сан. узел	3,76			Кухня	7,43			Кухня	7,43	
4	Коридор	29,57			Балкон / с учётом коэффициента 0.3	2,61/0,78			Сан. узел	3,11			Сан. узел	3,11	
27	Коридор	4,05		31	Жилая площадь	20,54		34	Балкон / с учётом коэффициента 0.3	2,61/0,78		39	Балкон / с учётом коэффициента 0.3	2,61/0,78	
	Столовая	9,23			Площадь квартиры	35,24			Коридор	3,66			Жилая площадь	13,52	
	Кухня-ниша	5,00			Общая площадь квартиры	36,02			Столовая	11,04			Жилая площадь	26,64	
	Спальня	14,54			Коридор	3,64			Кухня-ниша	4,80			Площадь квартиры	26,64	
	Спальня	7,03			Кухня-ниша	4,98			Спальня	8,92			Общая площадь квартиры	27,42	
	Сан. узел	3,58			Столовая	11,10			Сан. узел	3,22			Коридор	3,63	
	Балкон / с учётом коэффициента 0.3	2,58/0,77			Спальня	8,85			Балкон / с учётом коэффициента 0.3	1,97/0,59			Общая комната	9,25	
	Жилая площадь	21,57			Сан. узел	3,14			Жилая площадь	8,92			Кухня	12,48	
28	Площадь квартиры	43,43		32	Балкон / с учётом коэффициента 0.3	1,97/0,59		35	Площадь квартиры	31,64		36	Сан. узел	3,52	
	Общая площадь квартиры	44,20			Жилая площадь	8,85			Общая площадь квартиры	32,23			Балкон / с учётом коэффициента 0.3	2,61/0,78	
	Коридор	4,13			Площадь квартиры	31,71			Коридор	2,25			Жилая площадь	9,25	
	Общая комната	9,76			Общая площадь квартиры	32,30			Общая комната	14,00			Площадь квартиры	28,88	
	Кухня	11,54			Коридор	3,76			Кухня	12,21			Общая площадь квартиры	29,66	
	Сан. узел	3,51			Общая комната	15,93			Сан. узел	3,22			Коридор	4,05	
	Балкон / с учётом коэффициента 0.3	2,61/0,78			Кухня-ниша	4,93			Балкон / с учётом коэффициента 0.3	2,61/0,78			Столовая	9,24	
	Жилая площадь	9,76			Столовая	11,26			Жилая площадь	14,00			Кухня-ниша	5,00	
29	Площадь квартиры	28,94		33	Спальня	8,94		36	Площадь квартиры	31,68		39	Спальня	14,54	
	Общая площадь квартиры	29,72			Сан. узел	3,41			Общая площадь квартиры	32,46			Спальня	7,03	
	Коридор	2,58			Балкон / с учётом коэффициента 0.3	2,61/0,78			Коридор	3,69			Сан. узел	3,58	
	Общая комната	13,52			Жилая площадь	24,87			Спальня	10,34			Балкон / с учётом коэффициента 0.3	2,58/0,77	
	Кухня	7,43			Площадь квартиры	48,23			Общая комната	10,20			Жилая площадь	21,57	
	Сан. узел	3,13			Общая площадь квартиры	49,01			Кухня	7,25			Площадь квартиры	43,44	
	Балкон / с учётом коэффициента 0.3	2,61/0,78			Коридор	3,76			Сан. узел	3,76			Общая площадь квартиры	44,21	
	Жилая площадь	13,52			Общая комната	17,07			Балкон / с учётом коэффициента 0.3	2,61/0,78			Жилая площадь квартир	220,95	
	Площадь квартиры	26,66			Кухня-ниша	5,00			Жилая площадь	20,54			Площадь квартир	462,11	
	Общая площадь квартиры	27,44			Столовая	12,20			Площадь квартиры	35,24			Площадь помещений этажа	559,79	
	Коридор	3,69			Спальня	9,01			Общая площадь квартиры	36,02					
	Спальня	10,34			Сан. узел	3,34									

Условные обозначения


- Несущие железобетонные конструкции
- Наружные стены и перегородки из блоков ячеистого бетона стеновых по ГОСТ21520-89
- Перегородка из пазогребневых гипсолитовых плит ГОСТ6428-2018 толщиной 80 мм на клею
- Перегородка из гидрофобизированных (влагостойких) пазогребневых гипсолитовых плит ГОСТ 6428-2018 толщиной 80 мм на клею
- Минераловатный утеплитель на базальтовой основе
- Перегородка толщиной 120 мм из керамического кирпича ГОСТ 530-2012 на цементно-песчаном растворе

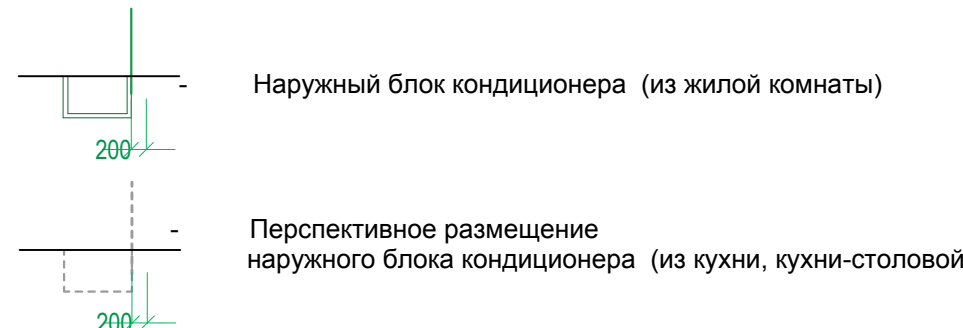

- Данный лист смотреть с листами **AP-3A, -24A,-25A,-26A.**
- Примечания общие и для схем 1-го этажа - см. л. **AP-3A.**
- За основу для схемы принят план 3 этажа

						23-2018-25-AP		
						Многоэтажная жилая застройка на земельном участке по ул. 64-ой Армии, 139 в Кировском районе г. Волгограда (II очередь жилые дома № 21,22,23,24,25,26,27,28).		
Изм.	№уч.	Лист	№док.	Подп.	Дата	Дом №25.	Стация	Лист
ГАП	Ливченко	2	2020				Р	5A
Разработ.	Кобзева	2	2020			Схема размещения наружных блоков кондиционеров на типовом этаже жилого дома (на основе плана 3-го этажа).		
Н.Контр.	Ливченко					ООО "Пересвет-Регион-Дон"		




Схема размещения наружных блоков
кондиционеров на фасадах "Ж-А", "А-Ж".

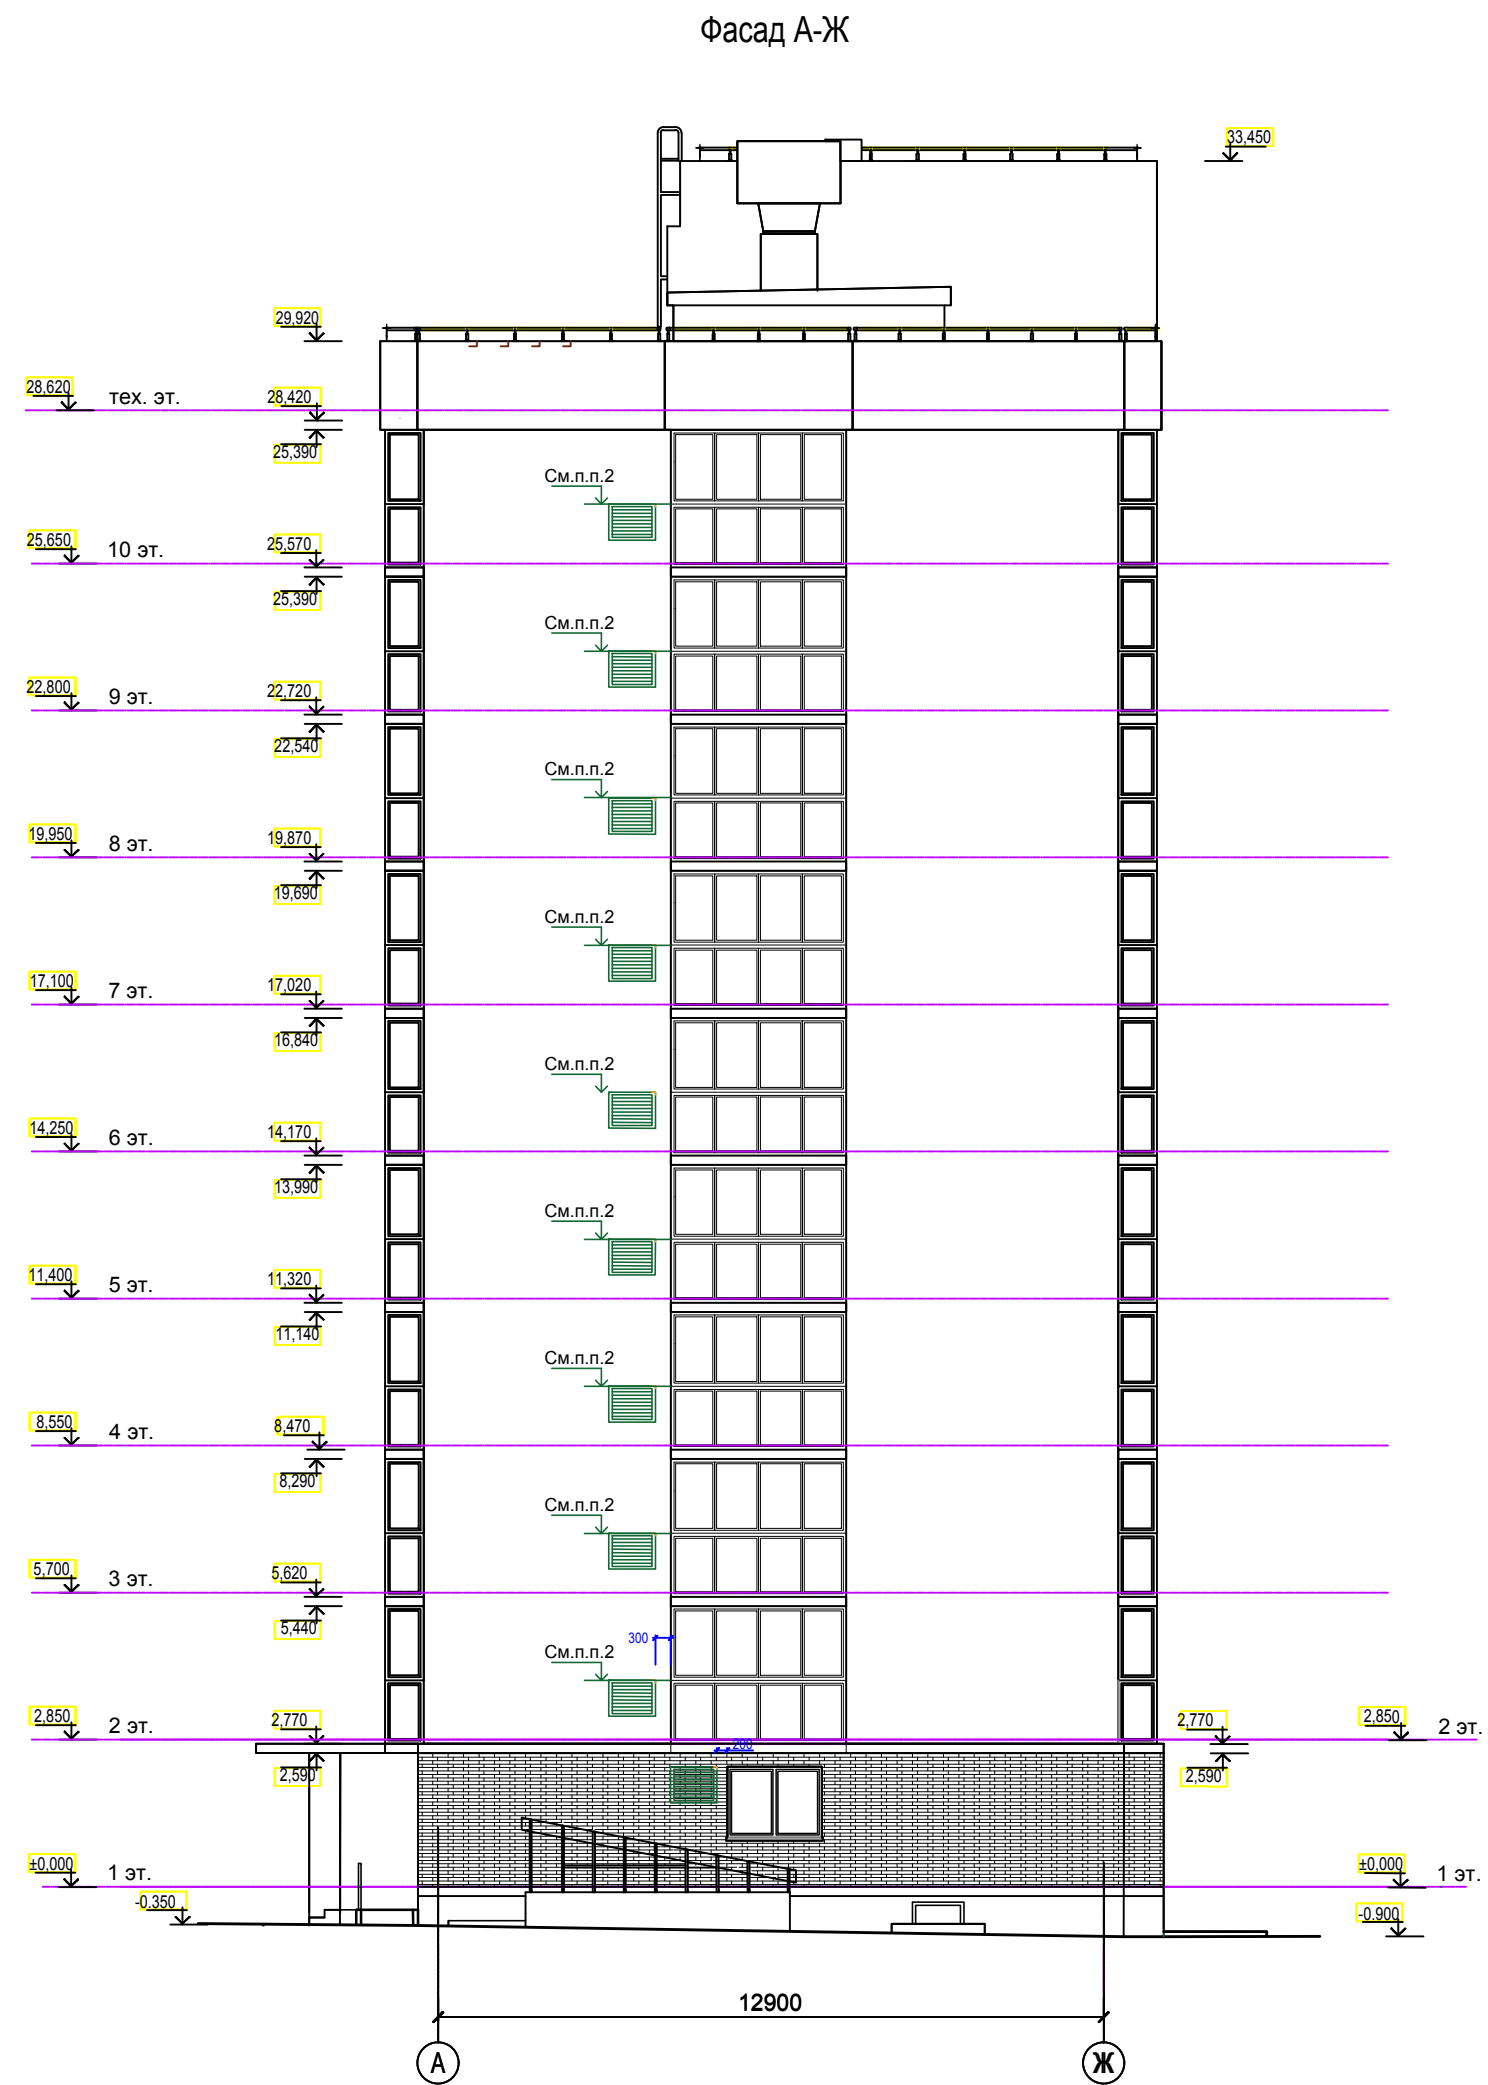

1. Данный лист смотреть с листами **АР-3А, -5А.**
2. Отметки размещения верха наружных блоков кондиционеров на фасадах "А-Ж", "Ж-А" со 2 по 10 этажи предусмотреть на одном уровне с горизонтальной разделяющей линией витражного остекления балкона; уточнить по месту (см. схему размещения).
3. Примечания общие и для схем 1-го этажа - см. на л. **АР-3А.**

УСЛОВНЫЕ ОБОЗНАЧЕНИЯ

 Наружный блок кондиционера
(из жилой комнаты)

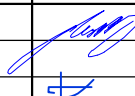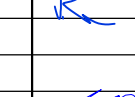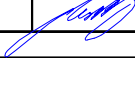						23-2018-25-АР			
						Многоэтажная жилая застройка на земельном участке по ул. 64-ой Армии, 139 в Кировском районе г. Волгограда (II очередь жилые дома № 21,22,23,24,25,26,27,28).			
Изм.	Нзуч.	Лист	Недок.	Подп.	Дата	Дом №25.	Стадия	Лист	Листов
ГАП		Ливченко			12.2020		Р	26А	
Разработал		Кобзева			12.2020	Схема размещения наружных блоков кондиционеров на фасадах "Ж-А", "А-Ж".	ООО "Пересвет-Регион-Дон"		
Н.Контр.		Ливченко							

Формат А2

Имя № подл. Подп. и дата Взам. инв. №

Схема размещения наружных блоков кондиционеров на фасаде "19-1".



1. Данный лист смотреть с листами AP-3A, AP-4A
2. Примечания общие и для схем 1-го этажа - см. л. AP-3A.

УСЛОВНЫЕ ОБОЗНАЧЕНИЯ

- Наружный блок кондиционера (из жилой комнаты)
Перспективное размещение наружного блока кондиционера (из кухни, кухни-столовой)

						23-2018-25-AP			
						Многоэтажная жилая застройка на земельном участке по ул. 64-ой Армии, 139 в Кировском районе г. Волгограда (II очередь жилые дома № 21,22,23,24,25,26,27,28).			
Изм.	Науч.	Лист	Недок.	Подп.	Дата	Дом №25.	Стадия	Лист	Листов
ГАП		Ливченко			12.2020		Р	25A	
Разработал		Кобзева			12.2020	Схема размещения наружных блоков кондиционеров на фасаде "19-1".	ООО "Пересвет-Регион-Дон"		
Н.Контр.		Ливченко							

Схема размещения наружных блоков
кондиционеров на фасаде "1 - 19".

Фасад 1-19



УСЛОВНЫЕ ОБОЗНАЧЕНИЯ

- Наружный блок кондиционера (из жилой комнаты)
- Перспективное размещение наружного блока кондиционера (из кухни, кухни-столовой)

- Данный лист смотреть с листами AP-3А, -5А
- Примечания общие и для схем 1-го этажа - см. л. AP-3А.

23-2018-25-AP					
Многоэтажная жилая застройка на земельном участке по ул. 64-ой Армии, 139 в Кировском районе г. Волгограда (II очередь жилые дома № 21,22,23,24,25,26,27,28).					
Изм.	№	Лист	№	Подп.	Дата
ГАП		Ливченко			12.2020
Разработал		Кобзева			12.2020
Н.Контр.					Ливченко
Дом №25.					Стадия
Р					Лист
24А					Листов
Схема размещения наружных блоков кондиционеров на фасаде "1 - 19".					ООО "Пересвет-Регион-Дон"