

Выключатели в квартирах устанавливаются на высоте 900 мм от уровня пола и на расстоянии 150 мм от дверной коробки, в кухне - 1000 мм от пола. Розетки установить на высоте 300 мм от уровня пола, кроме розеток в кухнях и ванных комнатах (1000 мм от пола).

- НШСС-1
- НШСС-2
- НШЛ-1
- НШЛ-2
- Гр.ЛШ
- Гр.ЛА-1
- Гр.ЛА-2
- НШЦТП
- Гр.А0-3
- Гр.А0-4
- НЩА-1
- НЩА-2
- Гр.А0-1
- НУОМ
- от АВР

- НШЭУ-1
- НШЭУ-2
- НШО-1
- НШО-2
- НШУН-1
- НШУН-2
- НН-1
- НН-2
- НШТ-1
- НШТ-2
- НШТ-3
- Гр.Л-1
- Гр.Л-2
- Гр.Л-4
- от ВРУ

- НШЭУ-1
- НШЭУ-2
- НШО-1
- НШО-2
- Гр.ЛА-1
- НШЛ-1
- НШЛ-2
- Гр.ЛШ
- НШТ-3
- Гр.Л-1
- Гр.Л-2
- Гр.Л-4
- НШСС-2
- НУОМ
- С1.3


ст.полоса сеч. 4x25 мм не менее -0.5 м от уровня земли

заземлитель вертикальный ст. Ø16, верх не менее -0.5 м от уровня земли

Заземляющее устройство (заземляющие электроды) выполнены из стали горячего цинкования.

Инв. N подл.	Подп. и дата	Взам.инв. N
--------------	--------------	-------------

23-2018-20-ЭОМ					
«Многоэтажная жилая застройка на земельном участке по ул. 64-ой Армии, 141 в Кировском районе г. Волгограда (IV очередь жилые дома № 9,10,19,20)»					
Изм.	№уч.	Лист	№док.	Подп.	Дата
Разработ.	Андреичко				01.20.
Н.Контр.	Ливченко				01.20.
Жилой дом №20.					Стадия
План 1 этажа. Электрооборудование					Лист
ООО "Пересвет-Регион-Дон"					Листов
Р					13

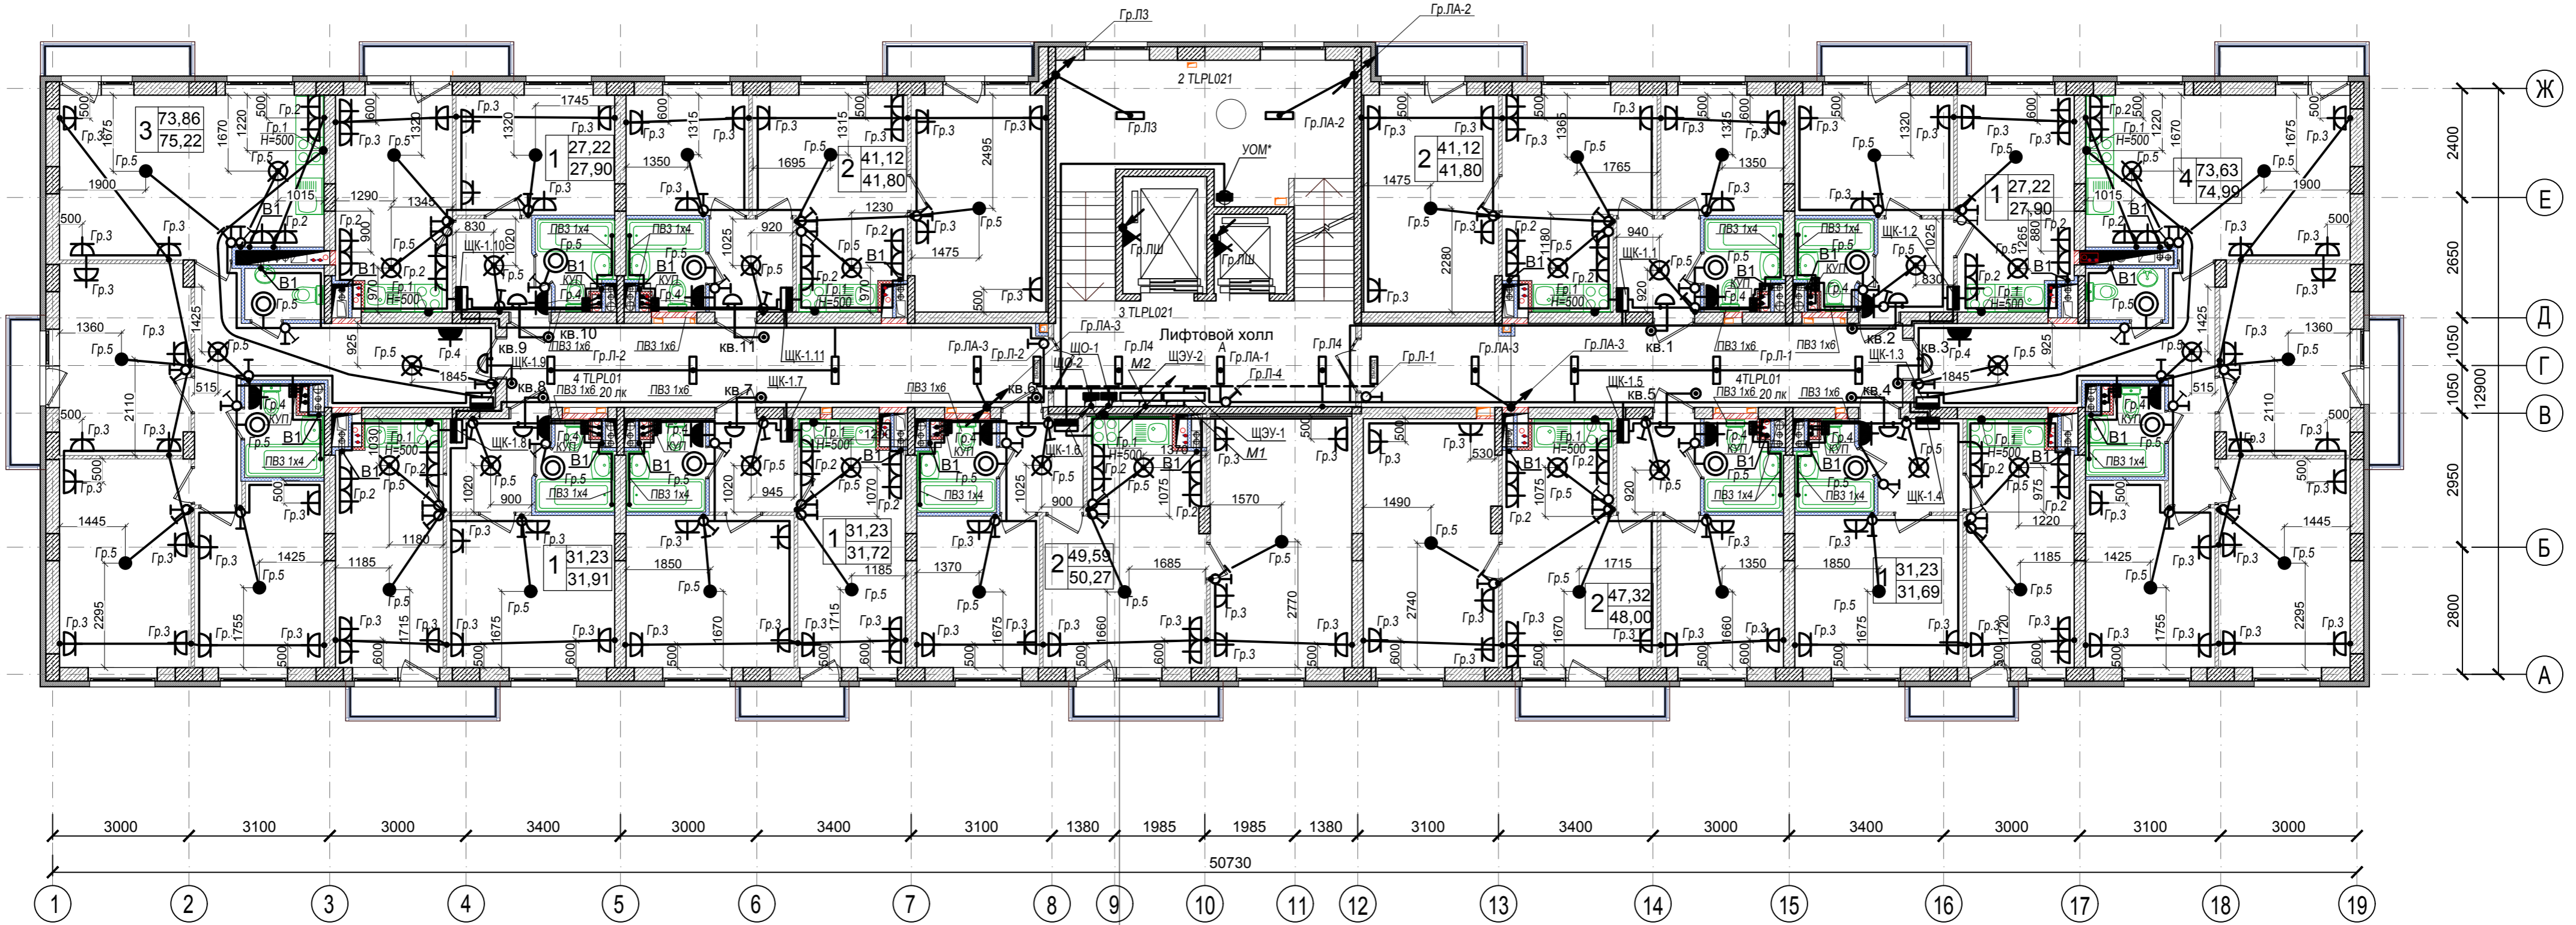

Выключатели в квартирах устанавливаются на высоте 900 мм от уровня пола и на расстоянии 150 мм от дверной коробки, в кухне - 1000 мм от пола. Розетки установить на высоте 300 мм от уровня пола, кроме розеток в кухнях и ванных комнатах (1000 мм от пола).

Вентиляторы В1 и выключатели для них устанавливаются только на 9-м и 10-м этажах.

* - УОМ устанавливается на 10 этаже

- НШЭУ-1
- НШЭУ-2
- НШО-1
- НШО-2
- Гр.ЛА-1
- НШЛ-1
- НШЛ-2
- Гр.ЛШ
- НШТ-3
- Гр.Л-1
- Гр.Л-2
- Гр.Л-4
- НШСС-2
- НУОМ
- С1.3

Инв. N подл. Подп. и дата Взам. инв. N

						23-2018-20-ЭОМ			
						«Многоэтажная жилая застройка на земельном участке по ул. 64-ой Армии, 141 в Кировском районе г. Волгограда (IV очередь жилые дома № 9,10,19,20)»			
Изм.	Неуч.	Лист	Недок.	Подп.	Дата	Жилой дом №20.	Стадия	Лист	Листов
							Р	14	
Разработ.	Андреичко				01.20.	План 2-10 этажа. Электрооборудование	ООО "Пересвет-Регион-Дон"		
Н.Контр.	Ливченко				01.20.				