


Схема
размещения
наружных блоков кондиционеров
на первом этаже жилого дома.

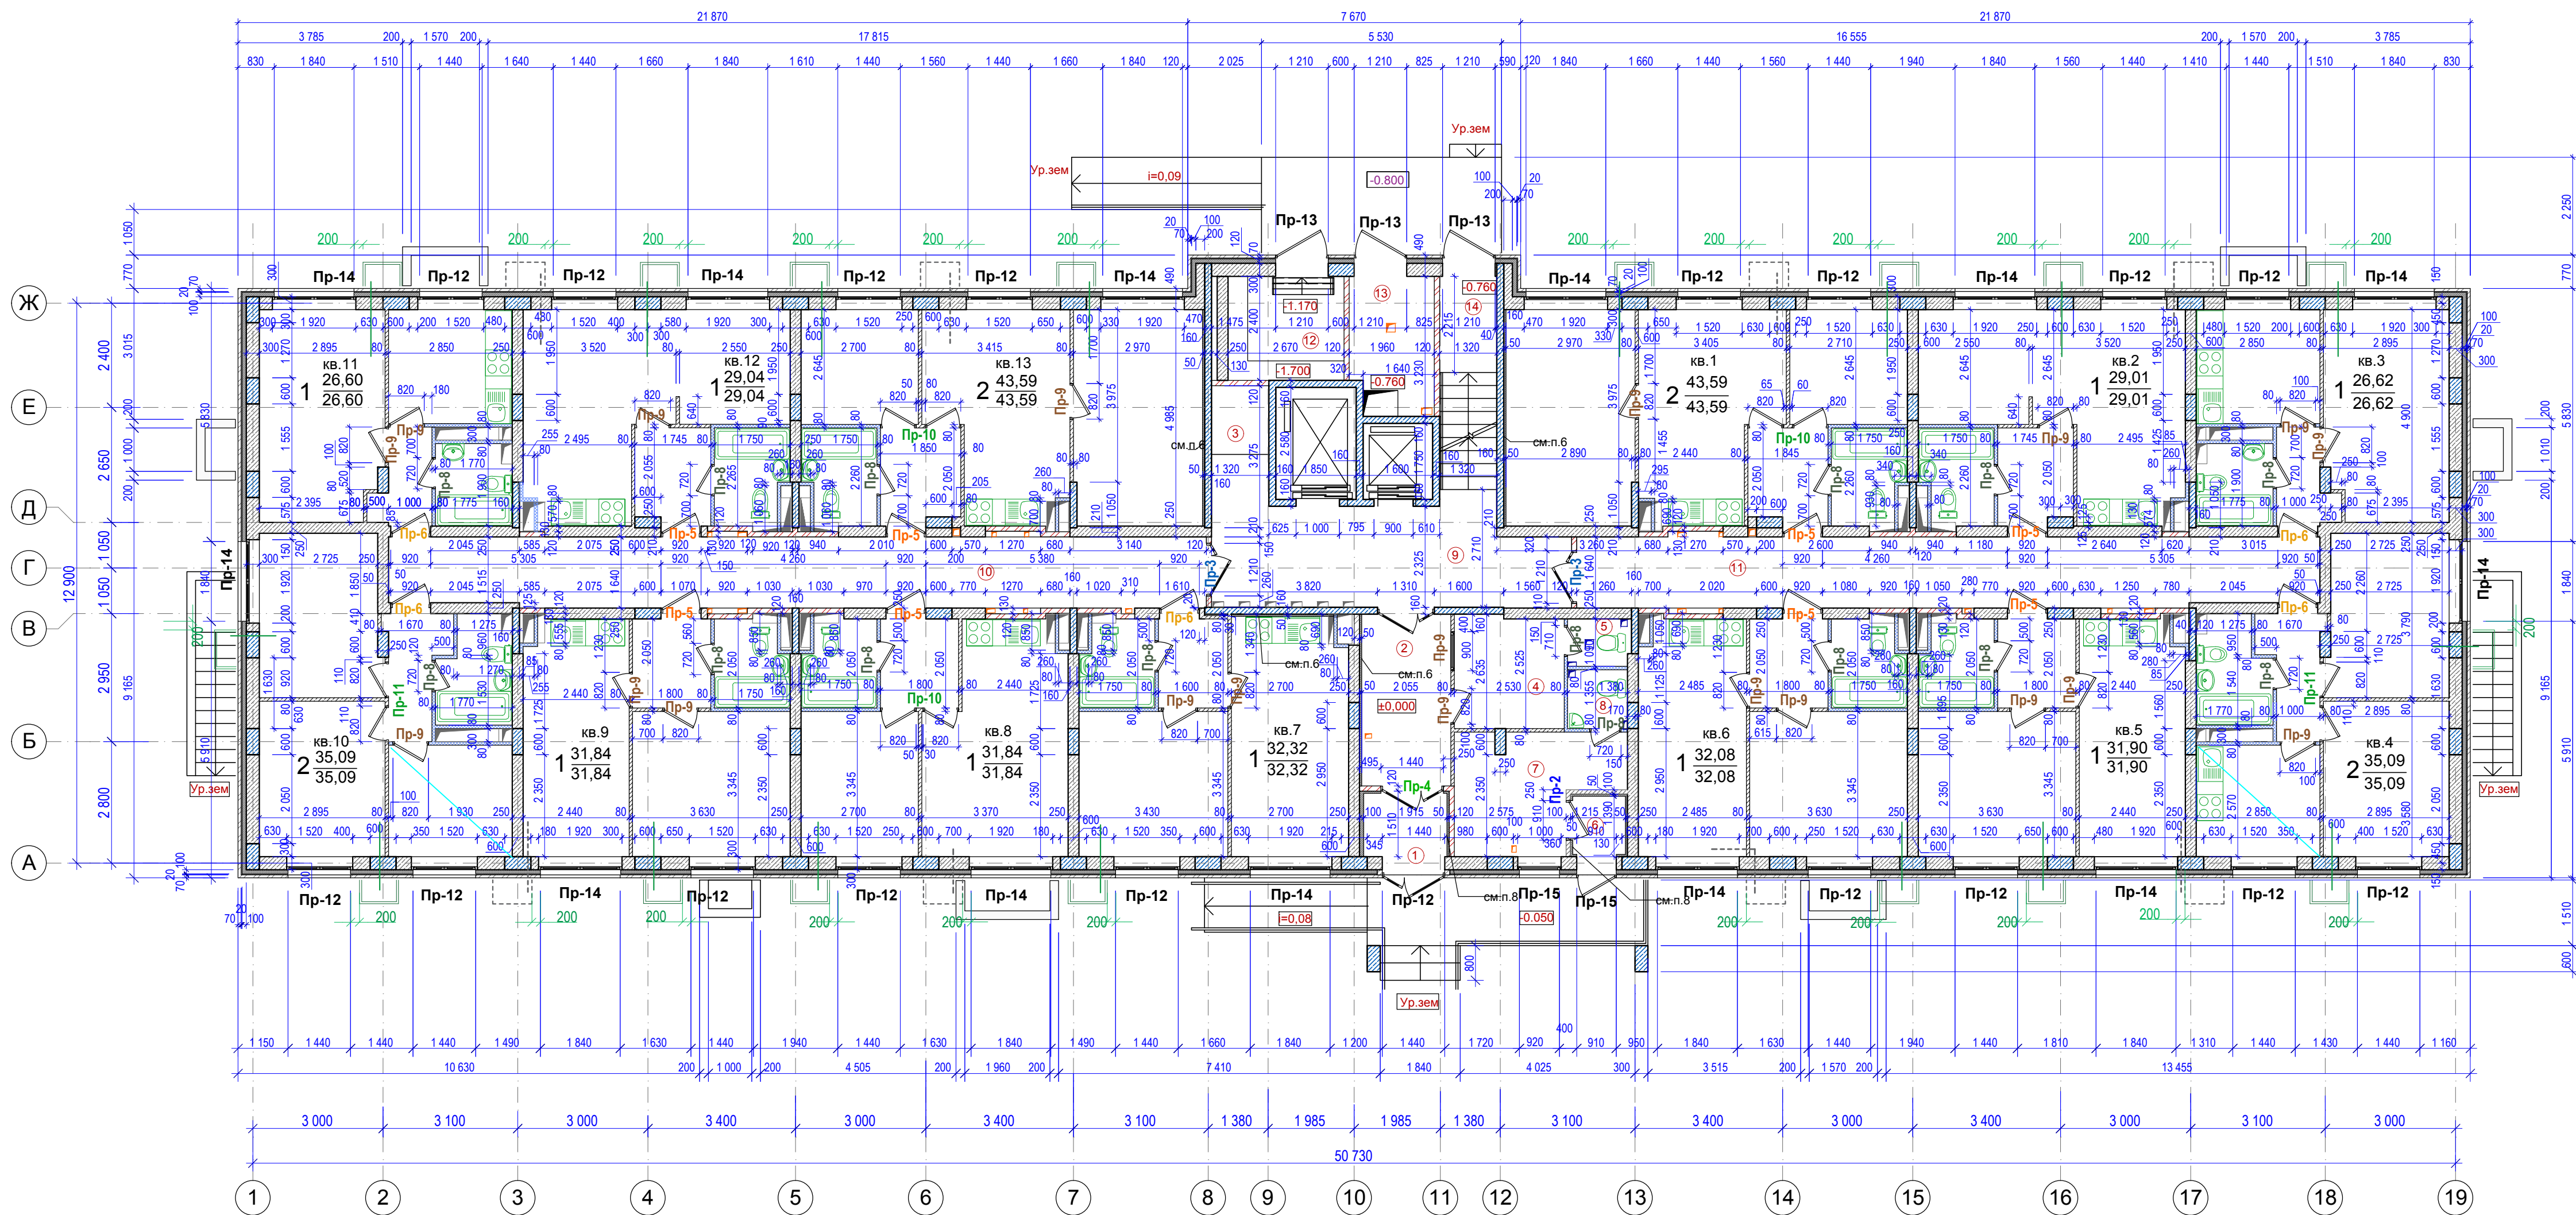


Экспликация помещений

Номер п/п	Наименование	Площадь, м²	Кат. пом.	Номер п/п	Наименование	Площадь, м²	Кат. пом.	Номер п/п	Наименование	Площадь, м²	Кат. пом.	Номер п/п	Наименование	Площадь, м²	Кат. пом.
1	Тамбур	2,72		кв.3	Коридор	2,73		кв.7	Коридор	3,19		кв.11	Коридор	2,70	
2	Вестибюль	9,20			Общая комната	13,52			Кухня	14,54			Общая комната	13,52	
3	Колясочная	2,10			Кухня	7,40			Общая комната	11,27			Кухня	7,43	
4	Помещение эксплуатирующей организации	6,45			Сан. узел	2,97			Сан. узел	3,32			Сан. узел	2,95	
5	Помещение для уборочного инвентаря	1,44			Площадь квартиры	26,62			Площадь квартиры	32,32			Площадь квартиры	26,60	
6	Тамбур	1,58			Общая площадь квартиры	26,62			Общая площадь квартиры	32,32			Общая площадь квартиры	26,60	
7	Административно-бытовое помещение	8,99		кв.4	Коридор	3,71		кв.8	Коридор	3,68		кв.12	Коридор	3,83	
8	Сан. узел	1,78			Общая комната	10,34			Кухня-ниша	4,80			Кухня-ниша	4,97	
9	Лестнично-лифтовой узел	18,92			Спальня	10,20			Столовая	11,04			Гостиная	16,40	
10	Коридор	29,57			Кухня	7,16			Спальня	8,92			Сан. узел	3,84	
11	Коридор	26,85			Сан. узел	3,68			Сан. узел	3,40			Площадь квартиры	29,04	
12	Электрощитовая	6,19			Площадь квартиры	35,09			Площадь квартиры	31,84			Общая площадь квартиры	29,04	
13	Помещение мусорокамеры	5,85		кв.5	Общая площадь квартиры	35,09		кв.9	Общая площадь квартиры	31,84		кв.13	Коридор	4,04	
14	Лестничная клетка	7,64			Коридор	3,88			Коридор	3,87			Кухня-ниша	5,00	
кв.1	Коридор	3,95			Кухня	12,33			Кухня	12,31			Столовая	9,23	
	Кухня-ниша	5,00			Общая комната	12,37			Общая комната	12,34			Общая комната	14,52	
	Столовая	9,23			Сан. узел	3,32			Сан. узел	3,32			Спальня	7,11	
	Общая комната	14,54			Площадь квартиры	31,90			Площадь квартиры	31,84			Сан. узел	3,69	
	Спальня	7,03			Общая площадь квартиры	31,90			Общая площадь квартиры	31,84			Площадь квартиры	43,59	
	Сан. узел	3,84			Коридор	3,87			Коридор	3,71			Общая площадь квартир	43,59	
кв.2	Площадь квартиры	43,59		кв.6	Кухня	12,53		кв.10	Общая комната	10,20			Жилая площадь квартир	188,45	
	Общая площадь квартиры	43,59			Общая комната	12,37			Спальня	10,34			Общая площадь квартир	428,61	
	Коридор	3,83			Сан. узел	3,32			Кухня	7,16			Площадь помещений этажа	557,79	
	Гостиная	16,34			Площадь квартиры	32,08			Сан. узел	3,68					
	Кухня-ниша	5,00			Общая площадь квартиры	32,08			Площадь квартиры	35,09					
	Сан. узел	3,84							Общая площадь квартиры	35,09					
	Площадь квартиры	29,01													
	Общая площадь квартиры	29,01													

Условные обозначения

- Несущие железобетонные конструкции
- Наружные стены и перегородки из блоков ячеистого бетона стеновых по ГОСТ21520-89
- Перегородка из пазогребневых гипсолитовых плит ГОСТ6428-2018 толщиной 80мм на клею
- Перегородка из гидрофобизированных (влагостойких) пазогребневых гипсолитовых плит ГОСТ 6428-2018 толщиной 80 мм на клею
- Минераловатный утеплитель на базальтовой основе
- Перегородка толщиной 120 мм из керамического кирпича ГОСТ 530-2012 на цементно-песчаном растворе

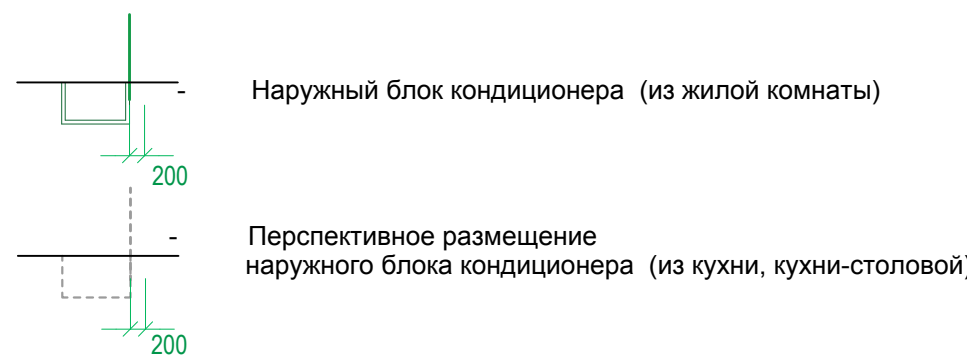

- Данный лист смотреть с листами **AP-4A, AP-24A, AP-25A, AP-26A.**
- Установка кондиционеров (любого типа) выполняется специализированной организацией, имеющей лицензию на выполнение данных работ.
- Крепление наружных блоков кондиционеров (любого типа) осуществлять к конструкциям, обеспечивающим надежность и безопасность при эксплуатации.
- Размещение наружных блоков кондиционеров (любого типа) :
1) **на первом этаже** : не менее 200мм от края оконного проема по линии высоты окна, отметки верха наружных блоков кондиционеров предусмотреть в створе с отметкой верха оконных проемов ;
2) **на 2-10 этажах** : для фасадов в осях "1-19", "19-1" при установке под оконным проемом - в створе с линией высоты окна, а также согласно расстановке на схеме; отметки верха наружных блоков кондиционеров рекомендованы ниже не мене, чем на 100мм от низа соответствующих оконных проемов;
3) расположение наружных блоков кондиционеров по фасадам "А-Ж", "Ж-А" - см. п.п.2 на л.**AP- 26A.**

						23-2018-23-AP		
						Многоэтажная жилая застройка на земельном участке по ул. 64-ой Армии, 139 в Кировском районе г. Волгограда (II очередь жилые дома № 21,22,23,24,25,26,27,28).		
Изм.	№	Лист	№	Подп.	Дата	Дом №23.	Стадия	Лист
ГАП	Ливченко	12.2020					Р	3 А
Разработ.	Кобзева	12.2020				Схема размещения наружных блоков кондиционеров на первом этаже жилого дома.	ООО "СЗ "Пересвет-Ю"	
Н.Контр.	Ливченко							

Схема размещения наружных блоков
кондиционеров на фасаде "1 - 19".




1. Данный лист смотреть с листами AP-3A, -4A
2. Примечания см. л. AP-3A.

УСЛОВНЫЕ ОБОЗНАЧЕНИЯ

- Наружный блок кондиционера
(из жилой комнаты)
- Перспективное
размещение
наружного блока
кондиционера
(из кухни,
кухни-столовой)

23-2018-23-AP					
Многоэтажная жилая застройка на земельном участке по ул. 64-ой Армии, 139 в Кировском районе г. Волгограда (II очередь жилые дома № 21,22,23,24,25,26,27,28).					
Изм.	№ уч.	Лист	№ док.	Подп.	Дата
ГАП		Ливченко			12.2020
Разработал		Кобзева			12.2020
Н.Контр.		Ливченко			
Дом №23.				Стадия	Лист
				P	24A
Схема размещения наружных блоков кондиционеров на фасаде "1 - 19".				ООО "СЗ "Пересвет-Юг"	

Схема
размещения
наружных блоков кондиционеров
на типовом этаже жилого дома
(на основе плана 2-го этажа).

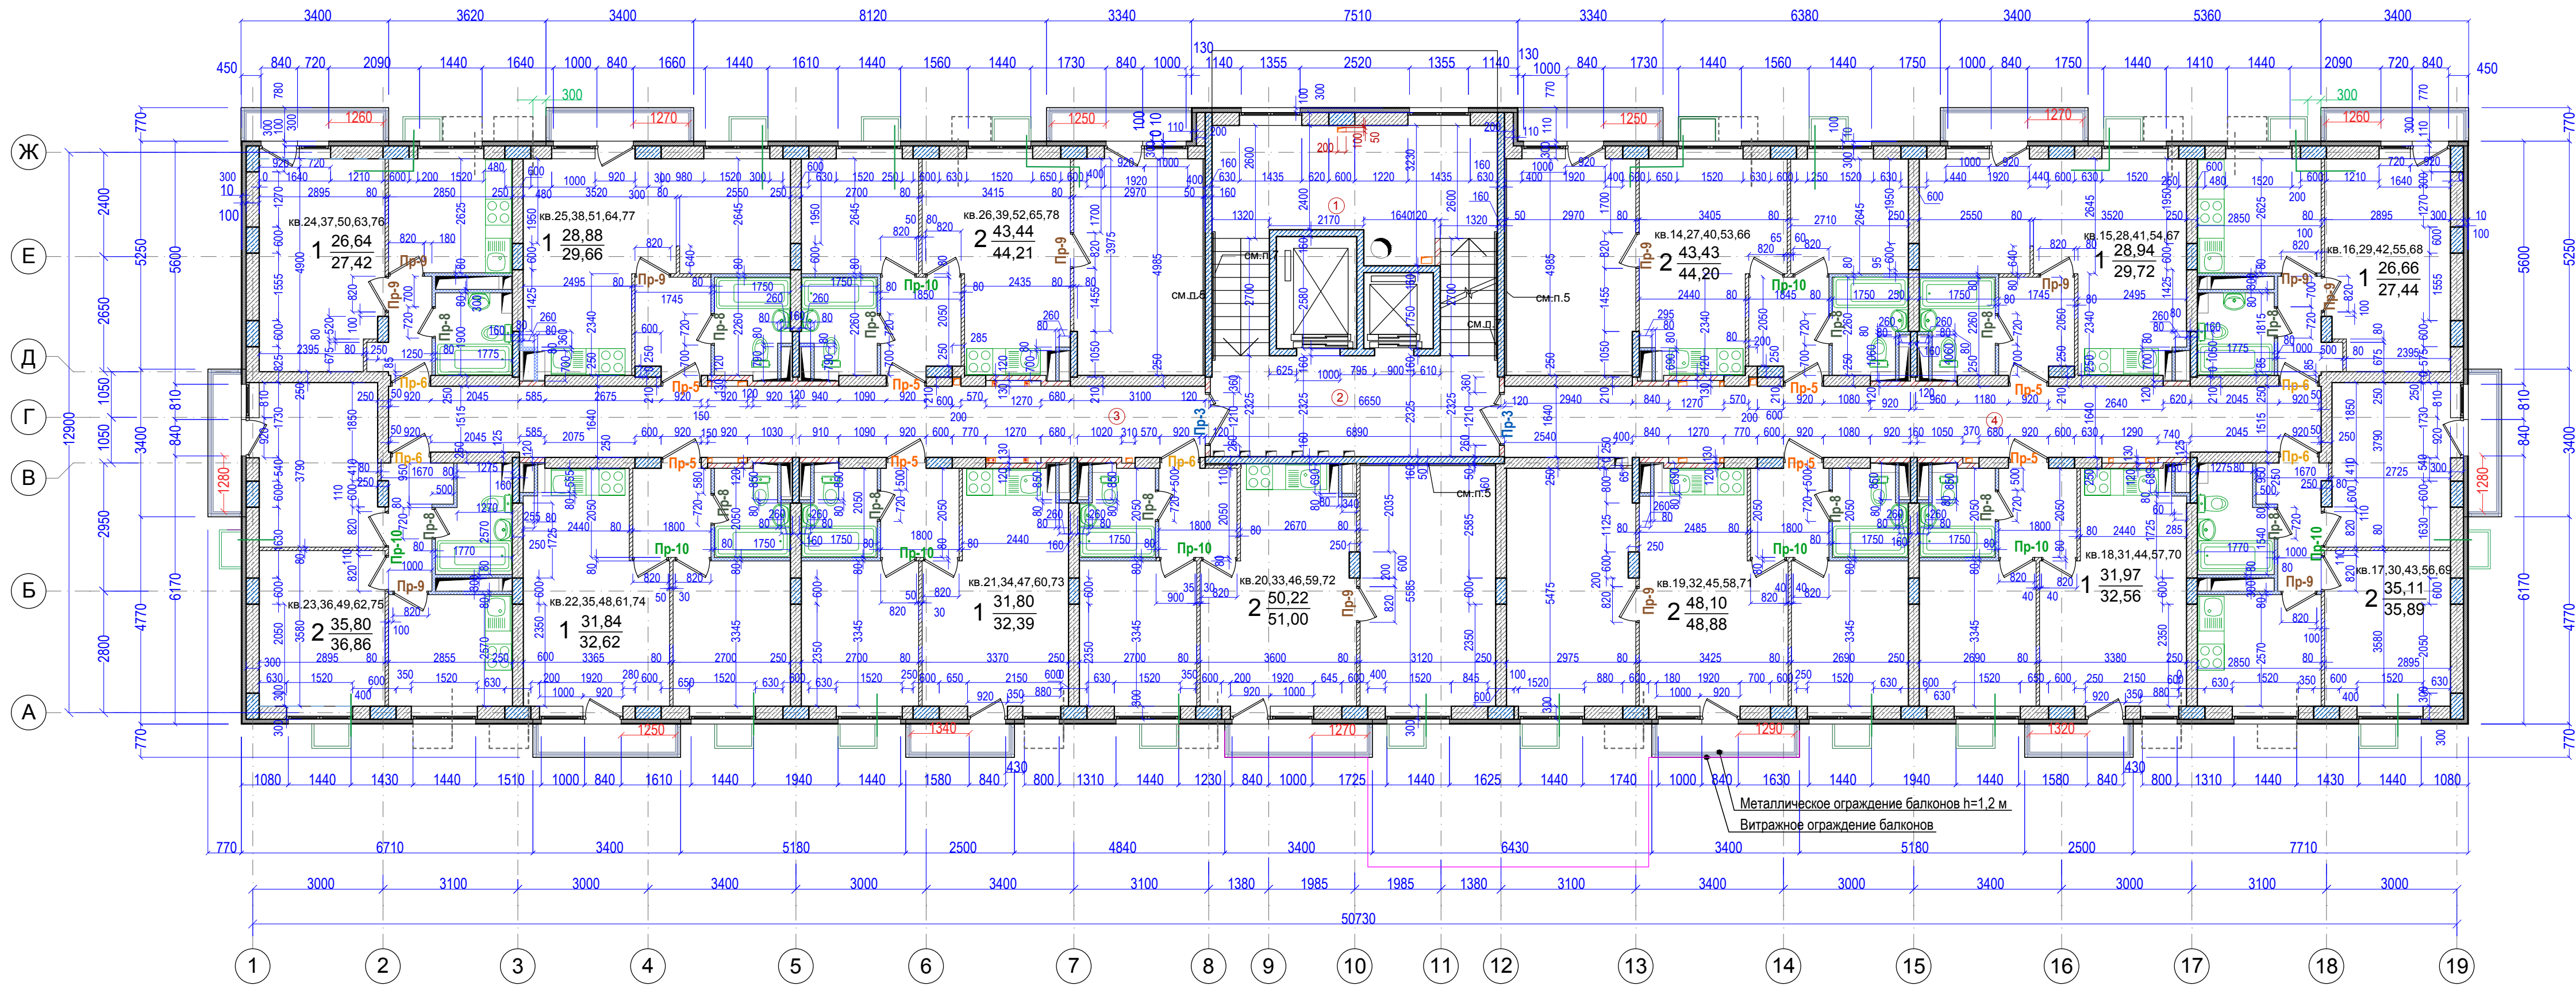


Экспликация помещений

Номер п/п	Наименование	Площадь, м²	Кат. пом.	Номер п/п	Наименование	Площадь, м²	Кат. пом.	Номер п/п	Наименование	Площадь, м²	Кат. пом.	Номер п/п	Наименование	Площадь, м²	Кат. пом.
1	Лестничная клетка	24,17	кв. 17		Коридор	3,67			Спальня	8,92	кв. 24		Коридор	2,58	
2	Лестнично-лифтовой узел	14,37			Спальня	10,23			Сан. узел	3,32			Спальня	13,52	
3	Коридор	29,57			Спальня	10,20			Балкон / с учётом коэффициента 0.3	2,61/0,78			Кухня	7,43	
4	Коридор	29,57			Кухня	7,25			Площадь квартиры	50,22			Сан. узел	3,11	
кв. 14	Коридор	3,99	кв. 43		Сан. узел	3,76			Общая площадь квартиры	51,00	кв. 50		Балкон / с учётом коэффициента 0.3	2,61/0,78	кв. 63
	Столовая	9,23	кв. 56		Балкон / с учётом коэффициента 0.3	2,61/0,78							Площадь квартиры	26,64	
	Кухня-ниша	5,00	кв. 69		Площадь квартиры	35,11			Коридор	3,72			Общая площадь квартиры	27,42	
	Спальня	14,44			Общая площадь квартиры	35,89			Столовая	11,04	кв. 21				кв. 76
кв. 27	Спальня	14,44					кв. 34		Кухня-ниша	4,80			Коридор	3,89	
кв. 40	Спальня	7,03					кв. 47		Спальня	8,92			Гостиная	16,28	
кв. 53	Сан. узел	3,74					кв. 60		Сан. узел	3,32			Кухня-ниша	4,97	
кв. 66	Балкон / с учётом коэффициента 0.3	2,58/0,77	кв. 18		Балкон / с учётом коэффициента 0.3	1,97/0,59	кв. 73		Балкон / с учётом коэффициента 0.3	1,97/0,59	кв. 51		Сан. узел	3,74	кв. 64
	Площадь квартиры	43,43	кв. 31		Площадь квартиры	31,80			Площадь квартиры	31,80			Балкон / с учётом коэффициента 0.3	2,61/0,78	
	Общая площадь квартиры	44,20	кв. 44		Общая площадь квартиры	32,39			Общая площадь квартиры	32,39			Площадь квартиры	28,88	
			кв. 57										Общая площадь квартиры	29,66	
кв. 15	Коридор	3,89	кв. 70		Коридор	3,65	кв. 22		Коридор	3,65	кв. 26		Коридор	3,99	кв. 78
кв. 28	Гостиная	16,30			Столовая	11,10			Столовая	11,10			Столовая	9,25	
кв. 41	Кухня-ниша	5,00			Общая площадь квартиры	32,56			Кухня-ниша	4,92			Кухня-ниша	5,00	
кв. 54	Сан. узел	3,75					кв. 35		Сан. узел	3,32			Спальня	14,43	
кв. 67	Балкон / с учётом коэффициента 0.3	2,61/0,78	кв. 19		Коридор	3,76	кв. 48		Спальня	8,85	кв. 61		Спальня	7,03	кв. 65
	Площадь квартиры	28,94			Столовая	11,19			Балкон / с учётом коэффициента 0.3	2,61/0,78			Сан. узел	3,74	
	Общая площадь квартиры	29,72			Кухня-ниша	4,93	кв. 61		Балкон / с учётом коэффициента 0.3	2,61/0,78			Балкон / с учётом коэффициента 0.3	2,58/0,77	
					Спальня	15,93	кв. 74		Площадь квартиры	31,84			Площадь квартиры	43,44	
кв. 16	Коридор	2,58	кв. 32		Спальня	8,92	кв. 23		Общая площадь квартиры	32,62	кв. 36		Общая площадь квартиры	44,21	кв. 78
	Общая комната	13,52	кв. 45		Сан. узел	3,37									
	Кухня	7,43	кв. 58		Балкон / с учётом коэффициента 0.3	2,61/0,78			Коридор	3,73					
	Сан. узел	3,13	кв. 71		Площадь квартиры	48,10			Спальня	10,23					
кв. 29	Балкон / с учётом коэффициента 0.3	2,61/0,78	кв. 20		Общая площадь квартиры	48,88	кв. 36		Спальня	10,20	кв. 49		Жилая площадь квартир	220,95	
кв. 42	Площадь квартиры	26,66					кв. 49		Кухня	7,22			Площадь квартир	462,11	
кв. 55	Общая площадь квартиры	27,44			Коридор	3,74	кв. 62		Сан. узел	3,70			Площадь помещений этажа	559,79	
кв. 68					Столовая	12,09	кв. 75		Балкон / с учётом коэффициента 0.3	2,61/0,78					
			кв. 33		Кухня-ниша	5,00			Площадь квартиры	35,08					
			кв. 46		Спальня	17,15			Общая площадь квартиры	35,86					
			кв. 59												
			кв. 72												

Условные обозначения


- Несущие железобетонные конструкции
- Наружные стены и перегородки из блоков ячеистого бетона стеновых по ГОСТ21520-89
- Перегородка из газобетонных гипсолитовых плит ГОСТ6428-2018 толщиной 80 мм на клею
- Перегородка из гидрофобизированных (алюгостойких) газобетонных гипсолитовых плит ГОСТ 6428-2018 толщиной 80 мм на клею
- Минераловатный утеплитель на базальтовой основе
- Перегородка толщиной 120 мм из керамического кирпича ГОСТ 530-2012 на цементно-песчаном растворе

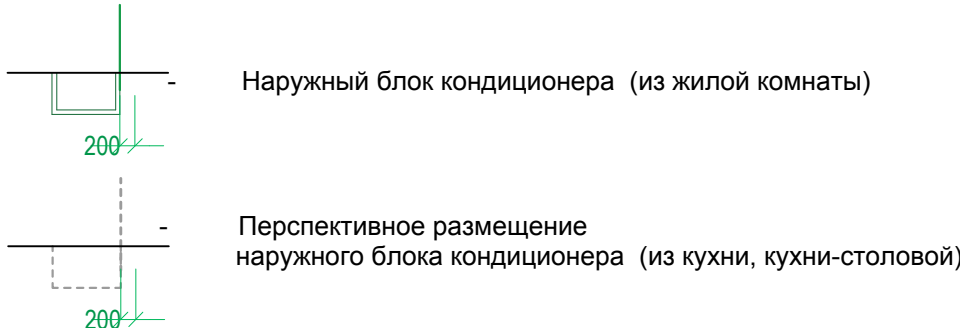

- Данный лист смотреть с листами AP-3A, -24A,-25A,-26A.
- Примечания см. л. AP-3A.
- За основу для схемы принят план 2 этажа

23-2018-23-AP						Многоэтажная жилая застройка на земельном участке по ул. 64-ой Армии, 139 в Кировском районе г. Волгограда (II очередь жилые дома № 21,22,23,24,25,26,27,28).		
Изм.	№уч.	Лист	№док.	Подп.	Дата	Дом №23.	Стация	Лист
ГАП	Ливченко	12.2020					Р	4 А
Разработ.	Кобзева	12.2020				Схема размещения наружных блоков кондиционеров на типовом этаже жилого дома (на основе плана 2-го этажа).		
Н.Контр.	Ливченко					ООО "СЗ "Пересвет-Юг"		

Схема размещения наружных блоков кондиционеров на фасадах "Ж-А", "А-Ж".

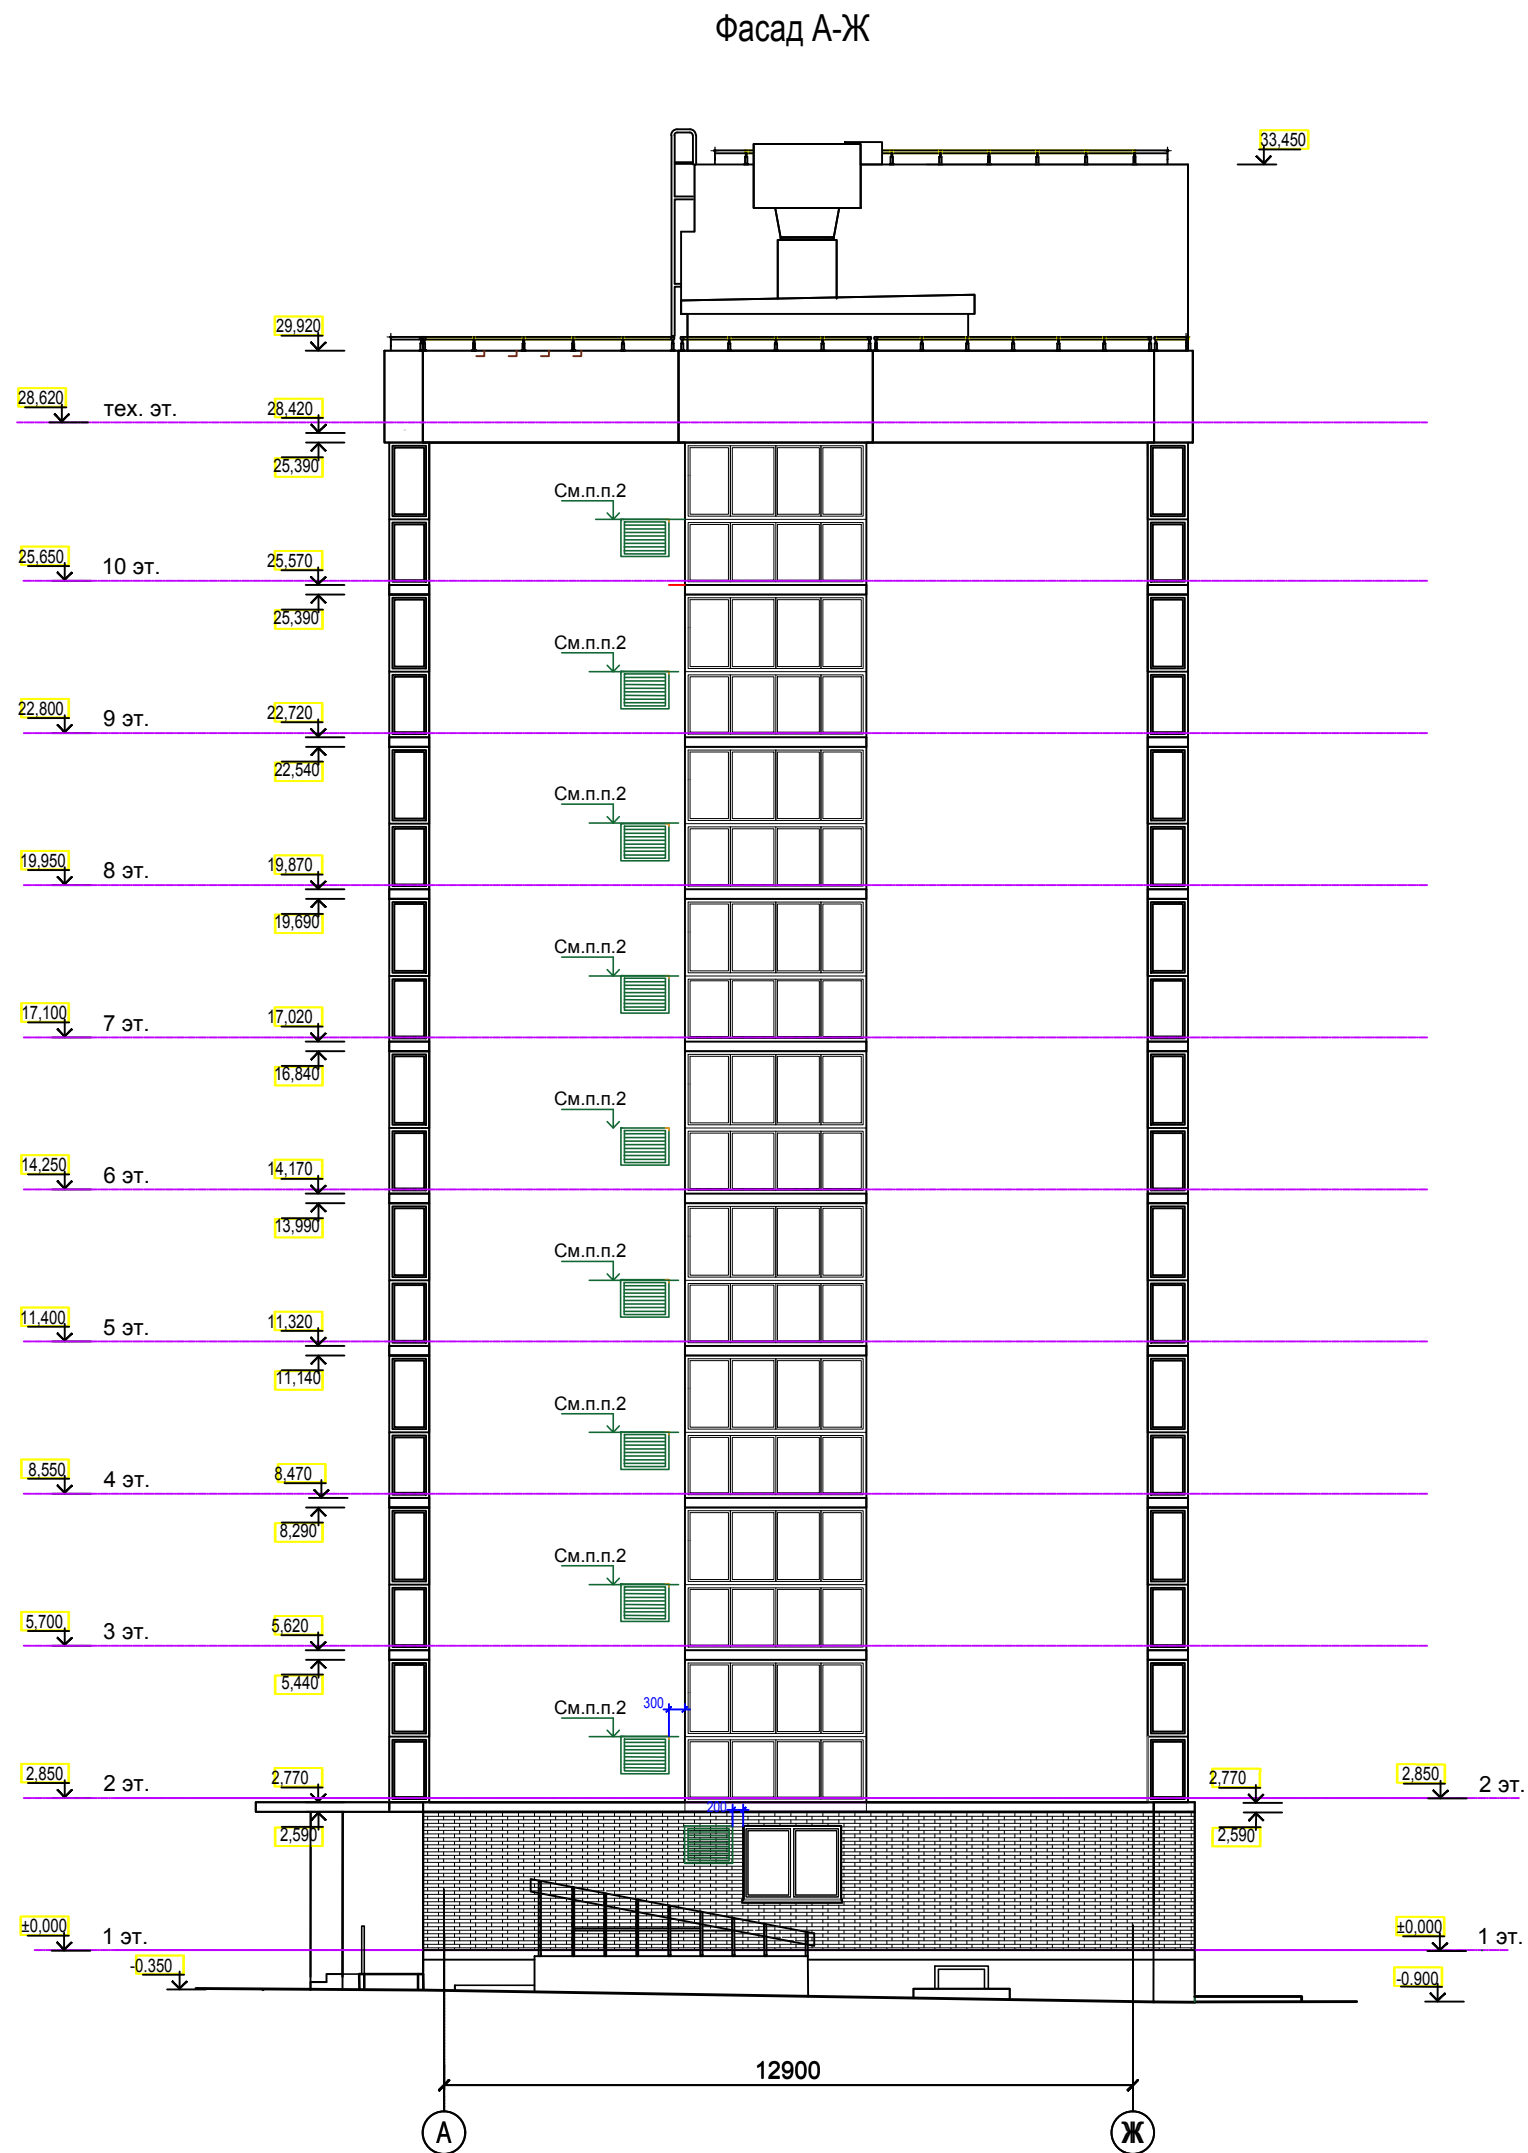

1. Данный лист смотреть с листами **АР-3А, -4А.**
2. Отметки размещения верха наружных блоков кондиционеров на фасадах "А-Ж", "Ж-А" со 2 по 10 этажи предусмотреть на одном уровне с горизонтальной разделяющей линией витражного остекления балкона; уточнить по месту (см. схему размещения).
3. Примечания см. на л. **АР-3А.**

УСЛОВНЫЕ ОБОЗНАЧЕНИЯ

 - Наружный блок кондиционера (из жилой комнаты)


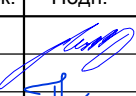
						23-2018-23-АР		
						Многоэтажная жилая застройка на земельном участке по ул. 64-ой Армии, 139 в Кировском районе г. Волгограда (II очередь жилые дома № 21,22,23,24,25,26,27,28).		
Изм.	№	Исх.	Лист	№	Док.	Подп.	Дата	Стадия
ГАП			Ливченко				12.2020	Р
Разработал			Кобзева				12.2020	26А
Н.Контр.			Ливченко					
						Дом №23.		
						Схема размещения наружных блоков кондиционеров на фасадах "Ж-А", "А-Ж".		
						ООО "СЗ "Пересвет-Юг"		

Схема размещения наружных блоков
кондиционеров на фасаде "19-1".

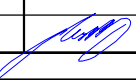

1. Данный лист смотреть с листами AP-3A, AP-4A
2. Примечания см. л. AP-3A.

УСЛОВНЫЕ ОБОЗНАЧЕНИЯ

- Наружный блок кондиционера (из жилой комнаты)
- Перспективное размещение наружного блока кондиционера (из кухни, кухни-столовой)

						23-2018-23-AP		
						Многоэтажная жилая застройка на земельном участке по ул. 64-ой Армии, 139 в Кировском районе г. Волгограда (II очередь жилые дома № 21,22,23,24,25,26,27,28).		
Изм.	Исх.	Лист	Надк.	Подп.	Дата	Дом №23.	Стадия	Листов
ГАП		Ливченко			12.2020		P	25A
Разработал		Кобзев			12.2020			
						Схема размещения наружных блоков кондиционеров на фасаде "19-1".	ООО "СЗ "Пересвет-Ю"	
Н.Контр.		Ливченко						