

Экспликация помещений

Номер помещ.	Наименование	Площадь, м²
1	Тамбур №1	1.82
2	Тамбур №2	2.73
6	Лифтовой холл	12.80
7	Лифт №1	-
8	Лифт №2	-
9	Лифт №3	-
9	Лестница №1	10.98
10	Лестница №3	6.03
11	Коридор №1	43.74
Итого		77.70

Технико-экономические показатели по квартирам

Тип кв-ры	Жилая площадь, м²	Площадь черт. м²	Площадь летних помещений, м²		Общая площадь квартиры, м²
			в составе 0,3	в составе 0,3	
2кв	28,25	53,48	3,51	1,78	85,22
2кв	28,25	53,48	3,51	1,78	85,22
1кв	21,77	38,05	3,51	1,78	37,81
1кв	21,77	38,05	3,51	1,78	37,81
2кв	29,58	54,33	3,51	1,78	59,08
1кв	22,90	38,58	5,85	2,83	38,38
3	39,82	81,81	3,51	1,78	86,40
Итого	192,44	381,73	32,38	15,22	377,84


Условные обозначения типов квартир:

- 2 кв - 2-х комнатная верхняя левая
- 2 кв - 2-х комнатная верхняя правая
- 1 кв - 1-х комнатная средняя левая
- 1 кв - 1-х комнатная средняя правая
- 2 кв - 2-х комнатная нижняя левая
- 1 кв - 1-х комнатная нижняя левая
- 3 - 3-х комнатная


				23 - 2018 - 7 - ВК			
				Многоэтажная жилая застройка на земельном участке по ул. им.64-ой Армии, 141 в Кировском районе г.Волгограда. (II очередь строительства. Жилые дома № 6, 7, 8).			
Изм. Коп.уч.	Лист № док.	Подпись	Дата	Жилой дом №7	Стадия	Лист	Листов
ГАП Разраб.	Ливченко Андреев	<i>[Signature]</i>			Р	6	
И.контр.	Ливченко	<i>[Signature]</i>		План 2этажа. Системы В1,Т3,Т4,В2,К1,К2	ООО "Пересвет-Регион-Дон"		

Экспликация помещений

Номер помещ.	Наименование	Площадь, м ²
1	Тамбур №1	1.62
2	Тамбур №2	2.73
5	Лифтовой холл	12.60
6	Лифт №1	-
7	Лифт №2	-
8	Лифт №3	-
9	Лестница №1	10.98
10	Лоджия ПВЗ	6.03
11	Коридор №1	43.74
Итого		77.70

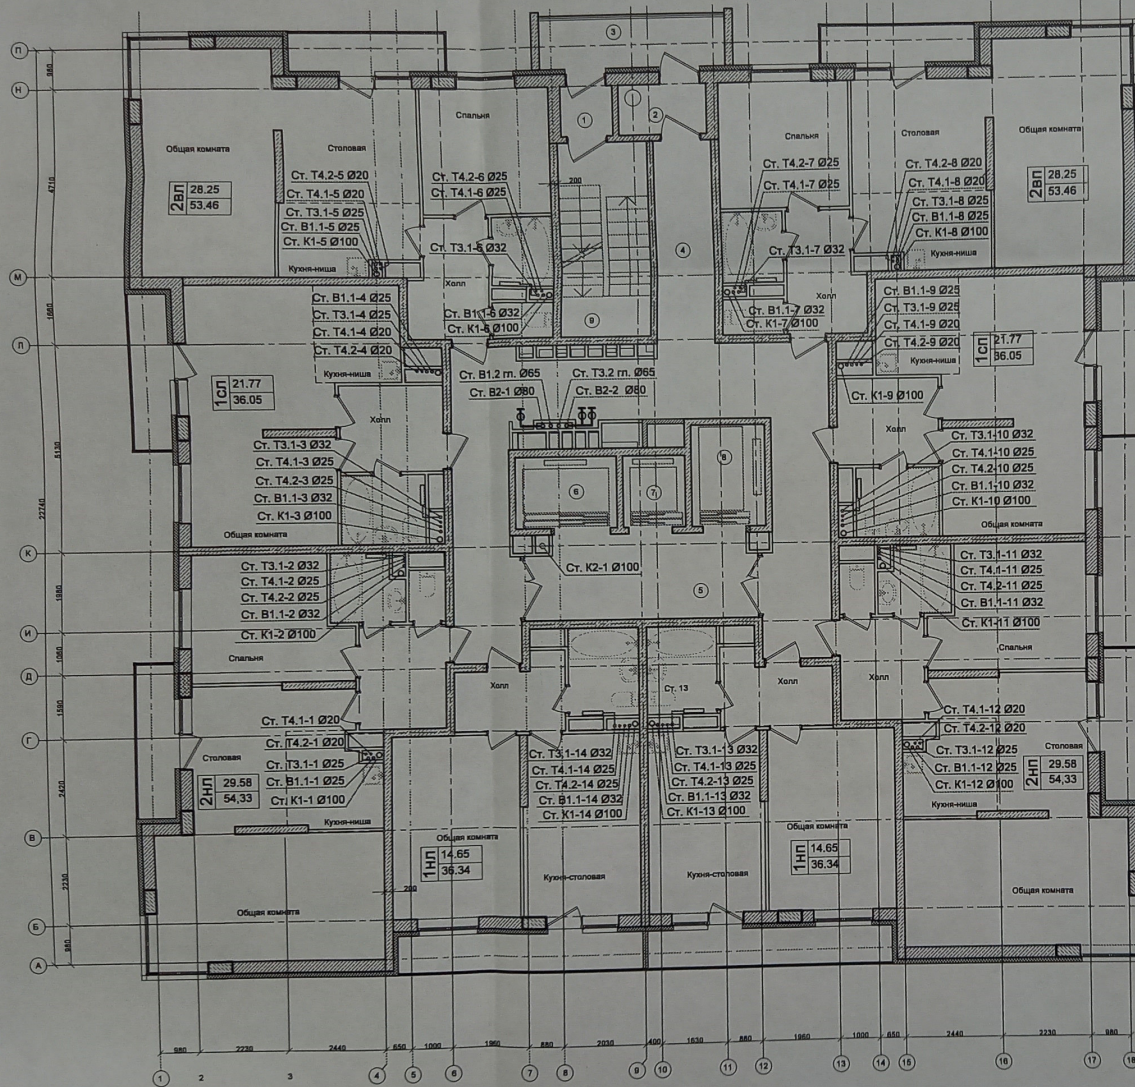

				23 - 2018 - 7 - ВК		
				Многоэтажная жилая застройка на земельном участке по ул. им. 64-ой Армии, 141 в Кировском районе г. Волгограда. (II очередь строительства. Жилые дома № 6, 7, 8).		
Изм.	Коп. уч.	Лист	№ док.	Подпись	Дата	
ГАП	Ливченко			<i>[Signature]</i>		
Разраб.	Андреев			<i>[Signature]</i>		
Н. контр.	Ливченко			<i>[Signature]</i>		
				Жилой дом №7		
				План 3-12 этажа		
				Системы В1, Т3, Т4, В2, К1, К2		
				Стадия	Лист	Листов
				Р	7	
				ООО "Пересвет-Регион-Дон"		

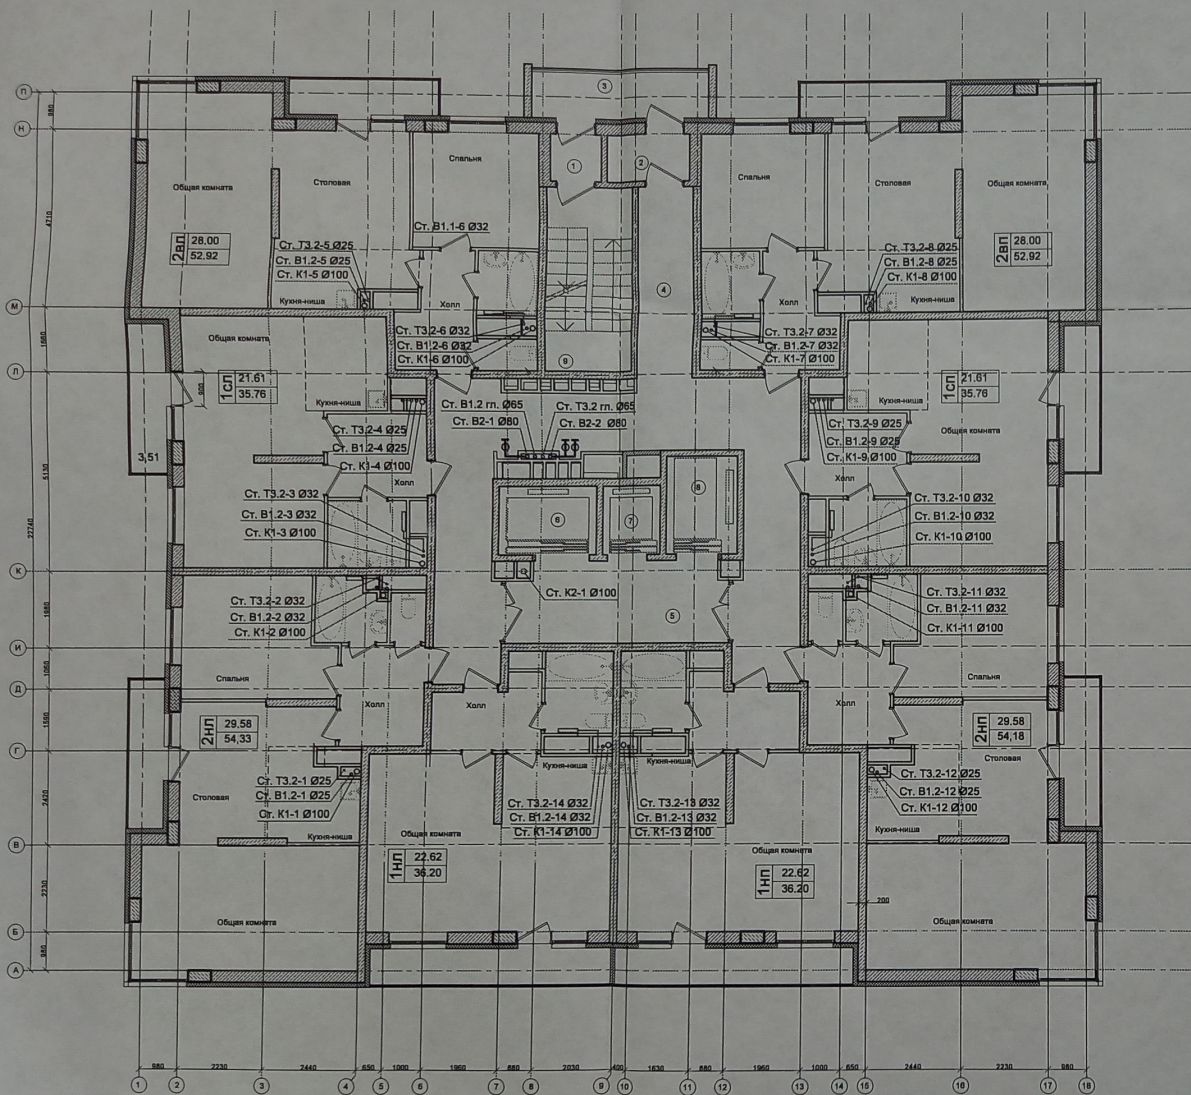

Экспликация помещений

№ п/п	Наименование	Площадь, м²
1	Тамбур №1	1.62
2	Тамбур №2	2.73
5	Лифтовый холл	12.60
6	Лифт №1	-
7	Лифт №2	-
8	Лифт №3	-
9	Лестница №1	10.98
10	Лоджия ПВ3	6.03
11	Коридор №1	43.74
Итого		77.70

Технико-экономические показатели по квартирам на этаж

Тип квартиры	Жилая площадь, м²	Площадь помещений, м²	Площадь общих помещений, м²			Общая площадь квартир, м²
			в холле	балкона	в коридоре	
2кв	28,00	52,92	3,51	1,76	-	54,68
2кв	28,00	52,92	3,51	1,76	-	54,68
1кв	21,61	35,76	3,51	1,76	-	37,52
1кв	21,61	35,76	3,51	1,76	-	37,52
2кв	29,58	54,18	3,51	1,76	-	59,84
2кв	29,58	54,18	3,51	1,76	-	59,84
1кв	22,82	36,20	5,65	2,83	-	39,03
1кв	22,82	36,20	5,65	2,83	-	39,03
Итого	393,42	738,12	32,34	16,22	-	774,34

Условные обозначения типов квартир:

- 2 кв - 2-х комнатная верхняя левая
- 2 кв - 2-х комнатная верхняя правая
- 1 кв - 1-но комнатная средняя левая
- 1 кв - 1-но комнатная средняя правая
- 2 кв - 2-х комнатная нижняя левая
- 2 кв - 2-х комнатная нижняя правая
- 1 кв - 1-но комнатная нижняя левая
- 1 кв - 1-но комнатная нижняя правая

23 - 2018 - 7 - ВК

Многоэтажная жилая застройка на земельном участке по ул. им. 64-ой Армии, 141 в Кировском районе г. Волгограда. (II очередь строительства. Жилые дома № 6, 7, 8).

Изм.	Коп.уч.	Лист	№ док.	Подпись	Дата	Жилой дом №7	Стадия	Лист	Листов
ГАП	Разраб.	Ливченко	Андреев				Р	8	
Н.контр. Ливченко						План 13-24 этажа Системы В1, Т3, Т4, В2, К1, К2	ООО "Пересвет-Регион-Дон"		