
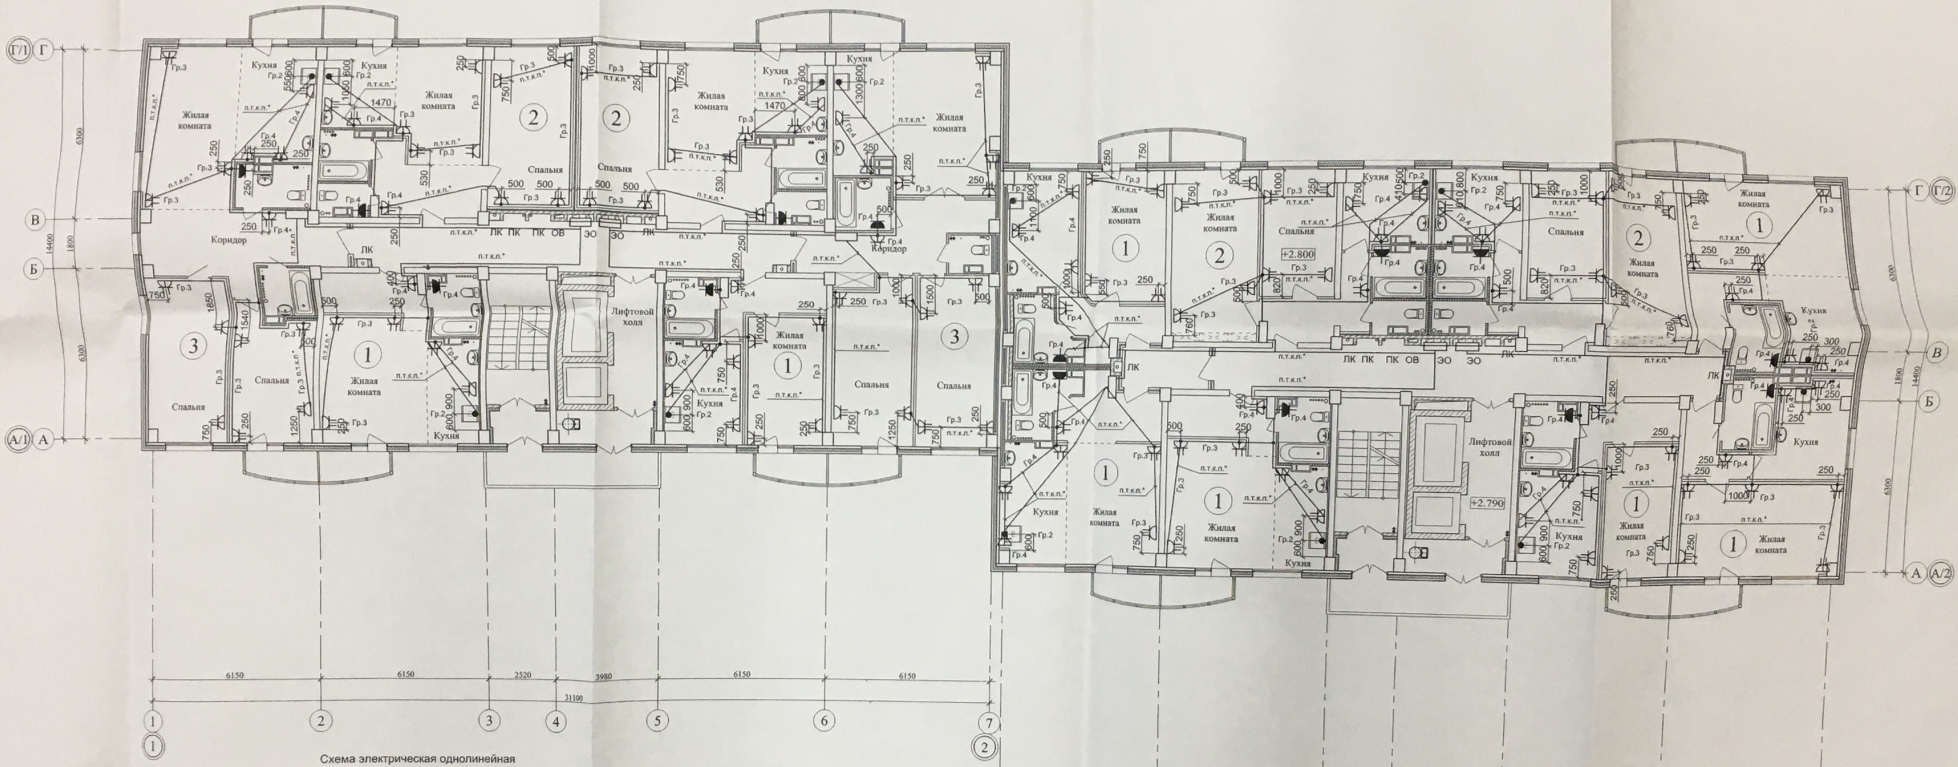


Схема электрическая однолинейная электроснабжения квартиры

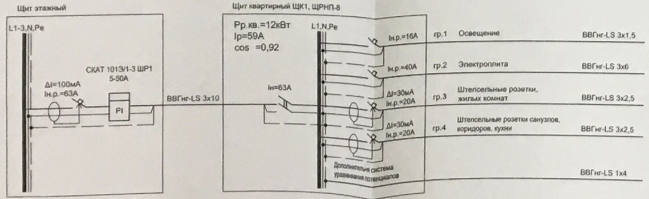

Условные обозначения

п.т.к.п.* - прокладка в трубе конструкции пола

Приемка в эксплуатацию работ выполнена ОКС Объект принят

						01-2013-2-ЭО	
Изм.	Кол.уч.	Лист	№док.	Подп.	Дата	Многоэтажные жилые дома №1, 2, 3, 4 по ул.Фадеева в 603 м/р Красноармейского района Волгограда	
ГИП		Романенко				I этап. Жилой дом № 2	Стадия: Р; Лист: 9; Листов:
Разработал		Финогенов				План розеточной сети 2-9 этажа	Электромера
Н.контроль		Романенко					

Инв.№ подл. | Подп. и дата | Взам.инв.№


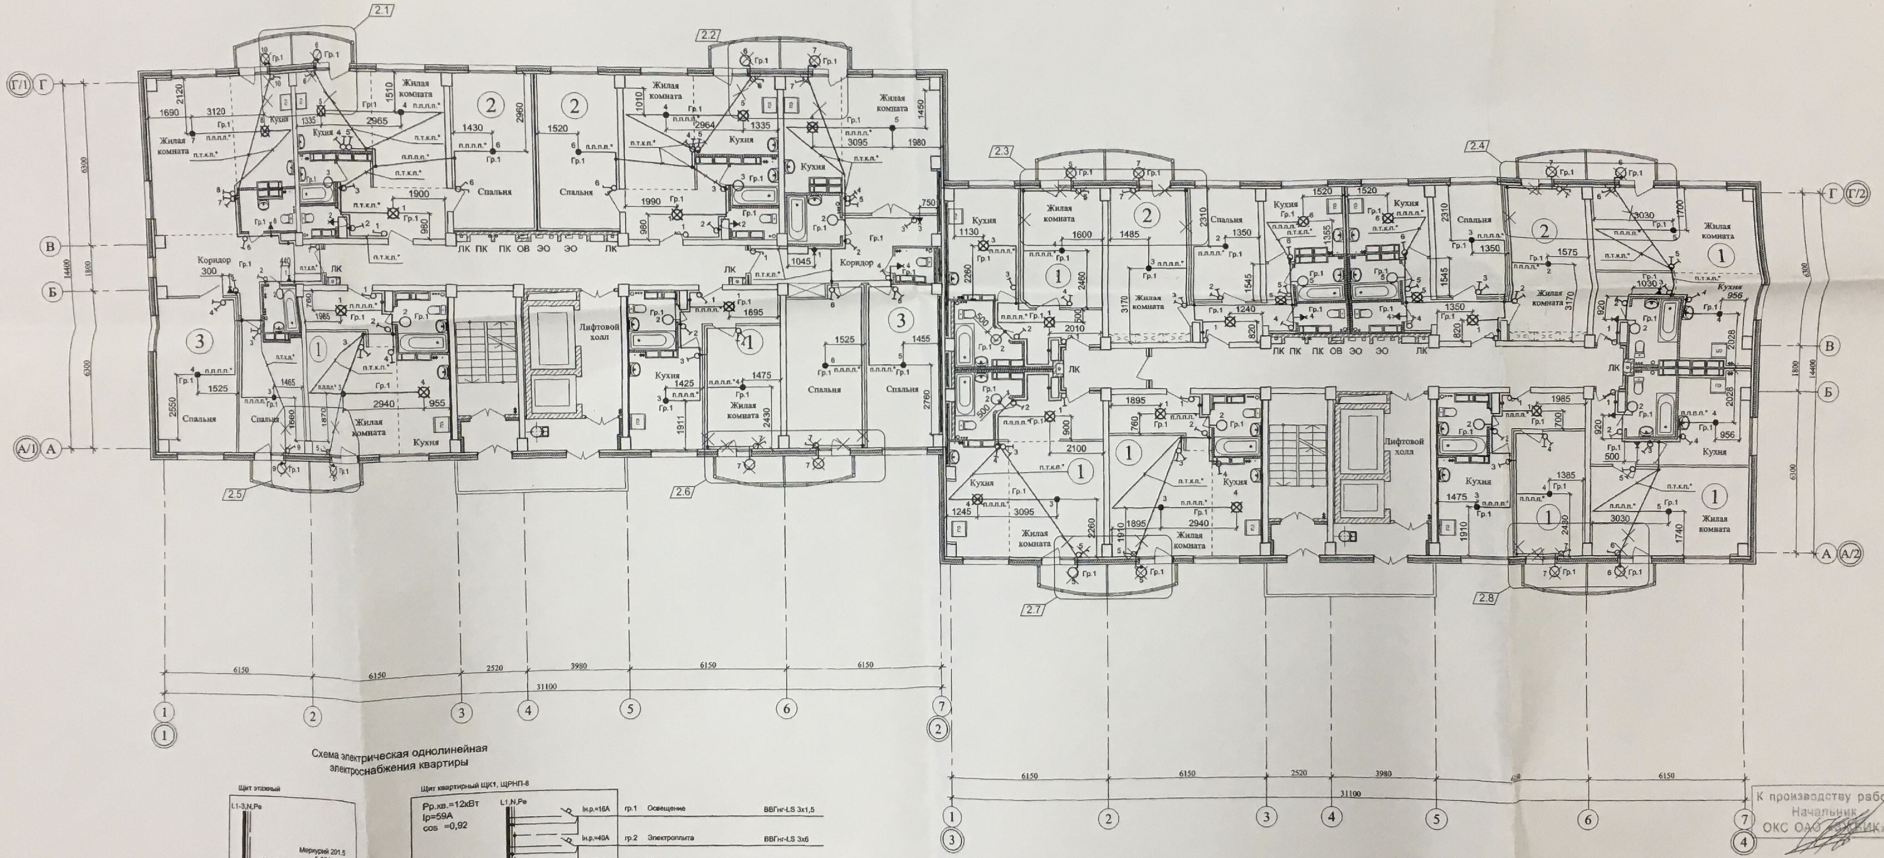


Схема электрическая однолинейная электроснабжения квартиры

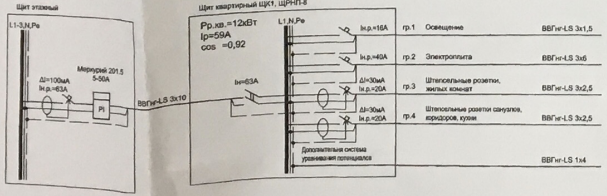

Условные обозначения

п.п.п.п.* - прокладка в пустотах плит перекрытия

п.т.к.п.* - прокладка в трубе конструкции пола

К производству работ
Начальник
ОКС ОАО «ВолгоАЭПРОЕКТ»

Изм.	Кол.уч.	Лист	№док.	Подп.	Дата	01-2013-2-ЭО
	2	8			06.2015	Многоэтажные жилые дома №1, 2, 3, 4 по ул.Фадеева в 603 м/р Красноармейского района Волгограда
ГИП	Голощапов	Романенко				I этап. Жилой дом №2
Разработал	Фиогенов					План осветительной сети 10-19 этажа
Контроль	Романенко					

Стадия	Лист	Листов
Р	11	

Электропарк

Взам. инв. N

Подпись и дата

Инв. N подл.


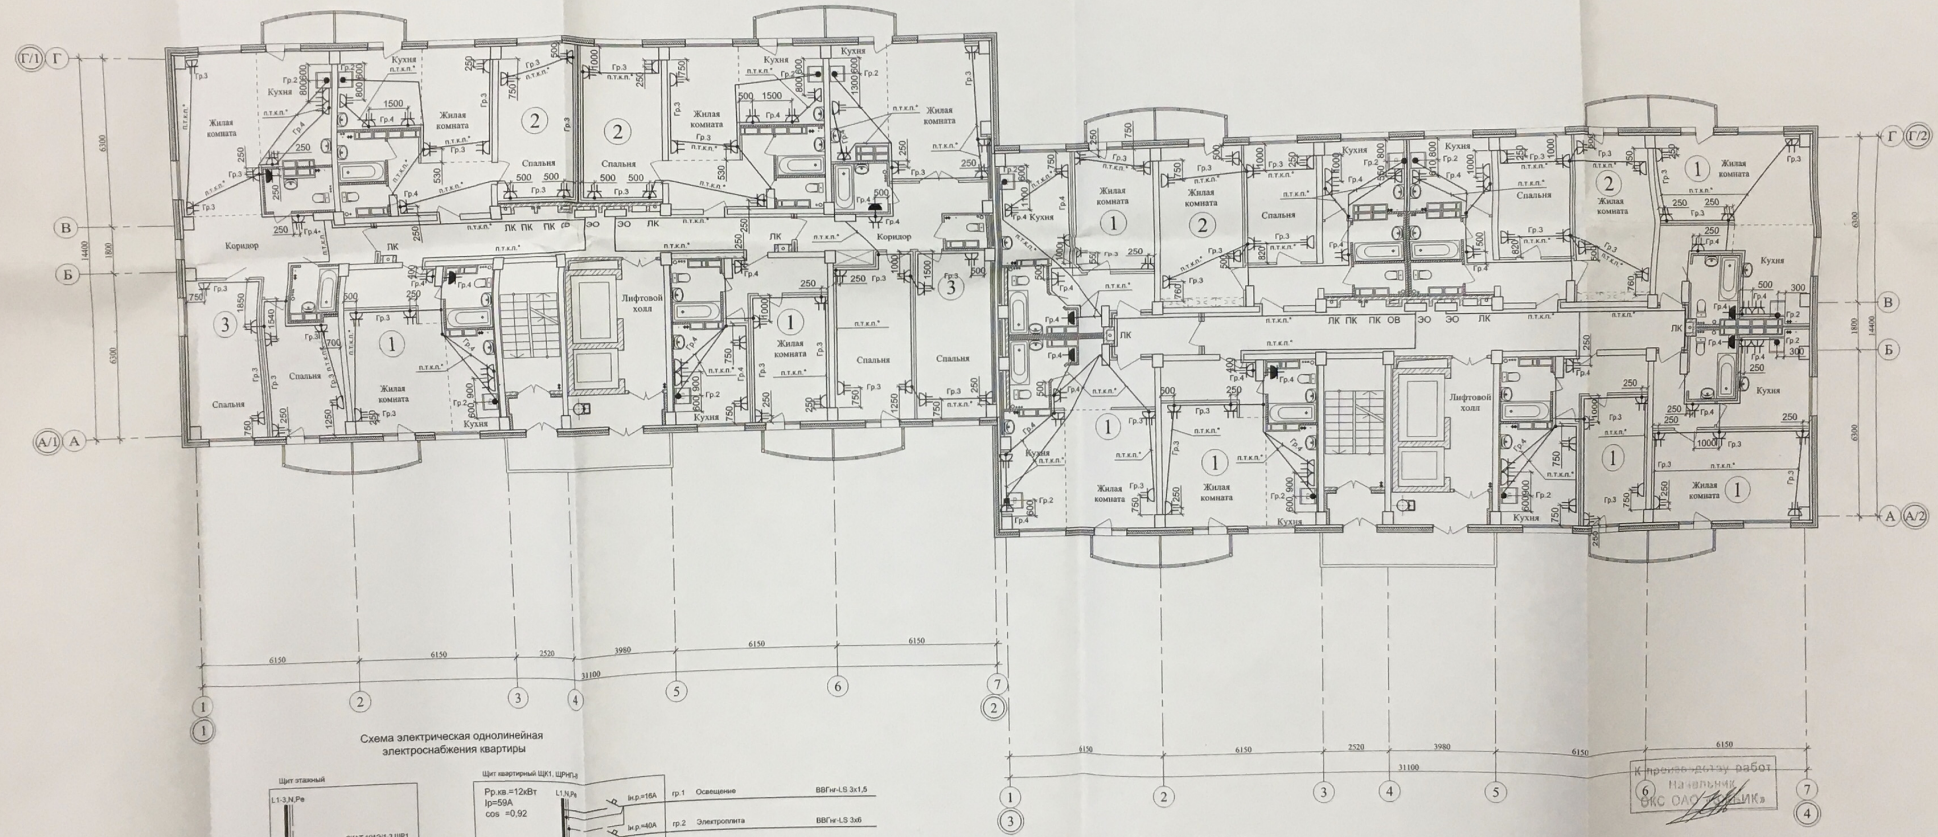


Схема электрическая однолинейная электроснабжения квартиры

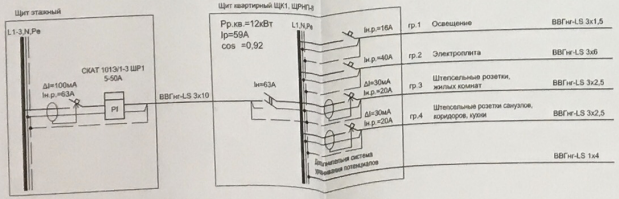

Условные обозначения

п.т.к.п.* - прокладка в трубе конструкции пола

К производству работ
Начальник
ОКС ОАО «ТИК»

Изм.	Кол.уч.	Лист	№док.	Подп.	Дата
Гл.специал.		Романенко			01.01.14
Разработал		Финогенов			01.01.14
Н.контроль		Романенко			01.01.14

01-2013-2-ЭО

Многоэтажные жилые дома №1, 2, 3, 4 по ул.Фадеева в 603 м/р Красноармейского района Волгограда

I этап.
Жилой дом № 2

Стадия	Лист	Листов
Р	12	

План розеточной сети 10-19 этажа

Электромера


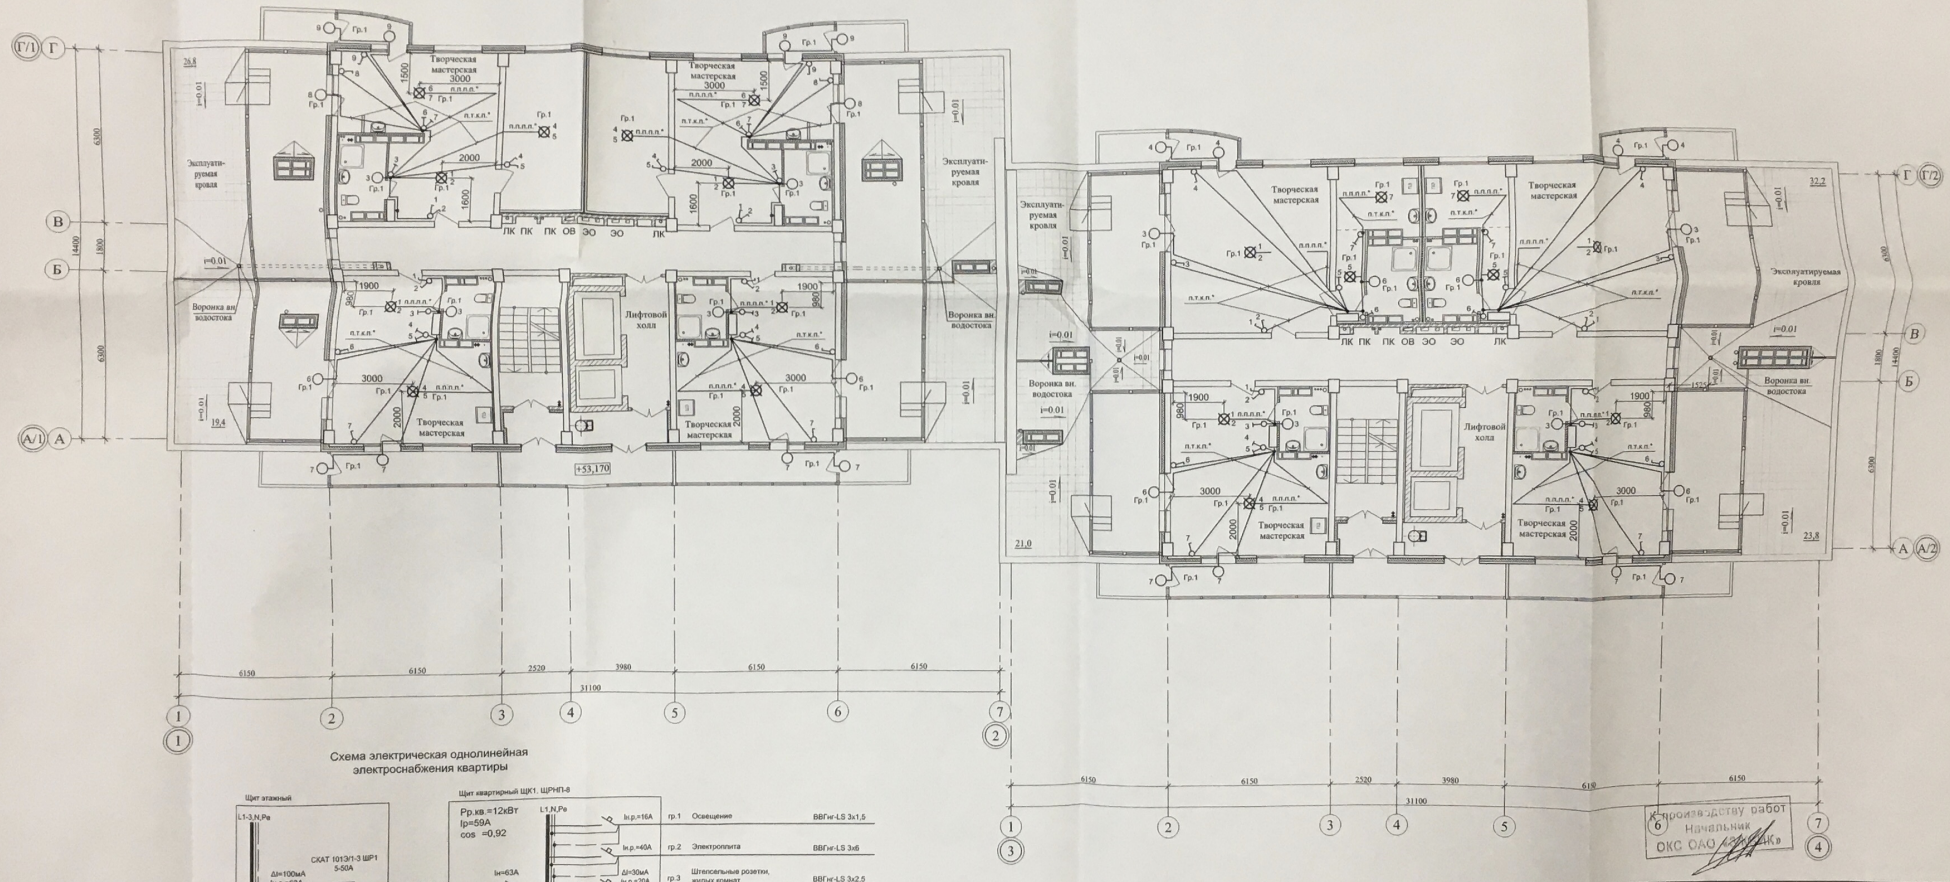


Схема электрическая однолинейная электроснабжения квартиры

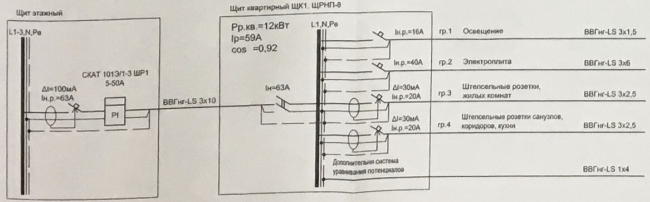

Условные обозначения

п.п.п.п.* - Прокладка в пустотах плит перекрытия

п.т.к.п.* - Прокладка в трубе конструкции пола

К производству работ
Начальник
ОКС ОАО

						01-2013-2-ЭО	
Изм.	Кол.уч.	Лист	№док	Подп.	Дата	Многоэтажные жилые дома №1, 2, 3, 4 по ул.Фадеева в 603 м/р Красноармейского района Волгограда	
Гл.специал.		Романенко				I этап. Жилой дом № 2	Стадия: Р; Лист: 14; Листов:
Разработал		Фиюгенов				План осветительной сети 53,200	Электромера
Н.контроль		Романенко					

Инв.№ подл. | Подп. и дата | Взам. инв.№


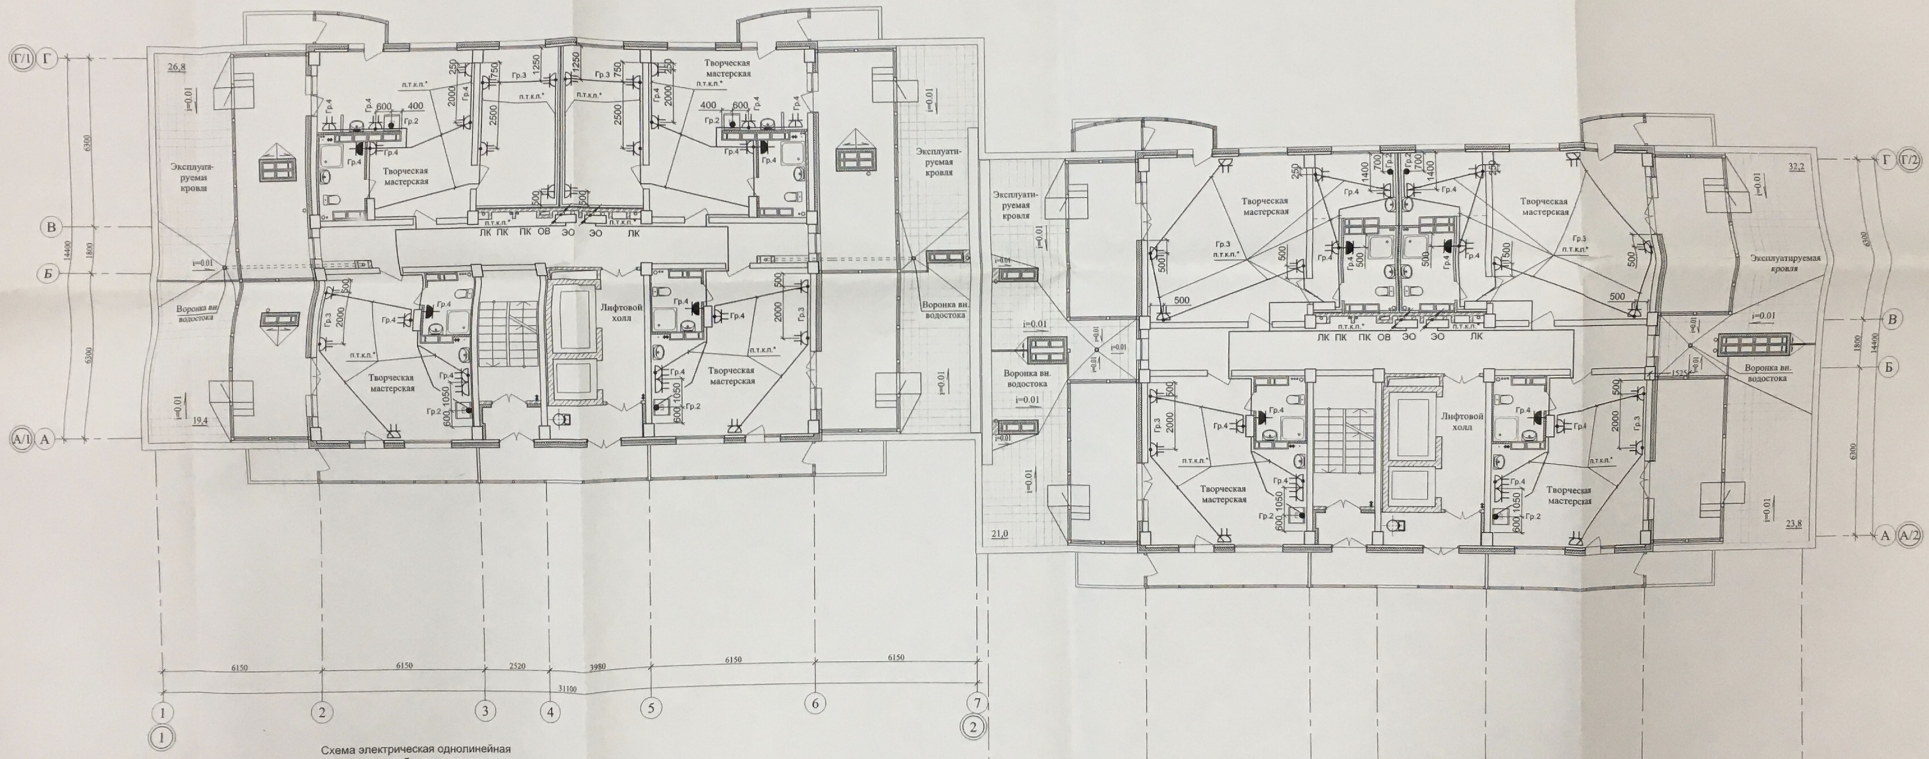


Схема электрическая однолинейная электроснабжения квартиры

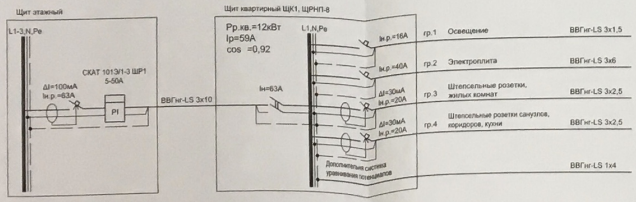

Условные обозначения

п.т.К.П.* - прокладка в трубе конструкции пола

Копия данного работ
Начальник
ОКС ОАО «[illegible]»

Изм.	Кол.уч.	Лист	N док.	Подп.	Дата	01-2013-2-ЭО	
Гл.специал.	Романенко					Многоэтажные жилые дома №1, 2, 3, 4 по ул.Фадеева в 603 м/р Красноармейского района Волгограда	
						I этап. Жилой дом № 2	Стадия: Р; Лист: 15; Листов:
Разработал	Финогенов					План розеточной сети 53,200	Электропроект
Н.контроль	Романенко						

Инв.№ подл. | Подп. и дата | Взам.инв.№


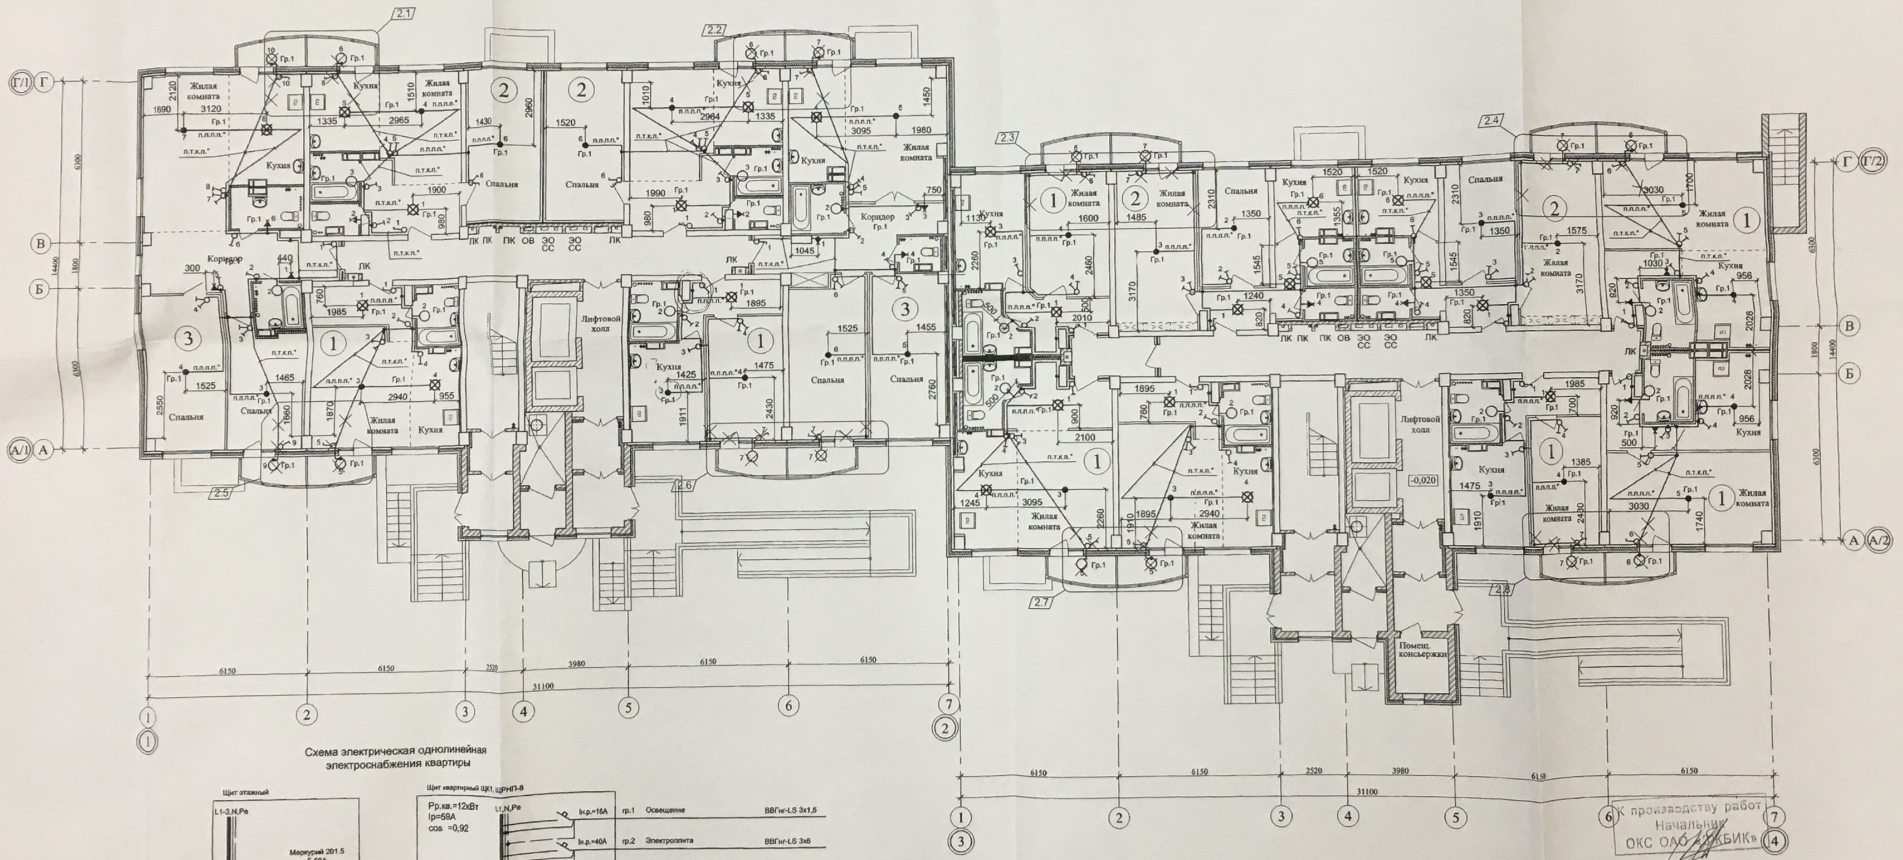


Схема электрическая однолинейная электроснабжения квартиры

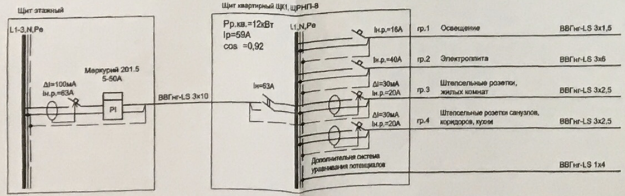

Условные обозначения

п.п.п.п.* - прокладка в пустотах плит перекрытия

п.т.к.п.* - прокладка в трубе конструкции пола

К производству работ
Начальник
ОКС ООО «ЖБИК»

						01-2013-2-ЭО	
2	8					Многоэтажные жилые дома №1, 2, 3, 4 по ул.Фадеева в 603 м/р Красноармейского района Волгограда	
Изм.	Кол.уч.	Лист	Nдок.	Подп.	Дата		
ГИП		Романенко			06.2015	I этап. Жилой дом № 2	Стадия: Р; Лист: 5; Листов:
Гл.специал.		Романенко				План осветительной сети 1 этажа	Электромаш
Разработал		Фиогенов					
Н.контроль		Романенко					

Инв. N подл. | Подпись и дата | Взам. инв. N


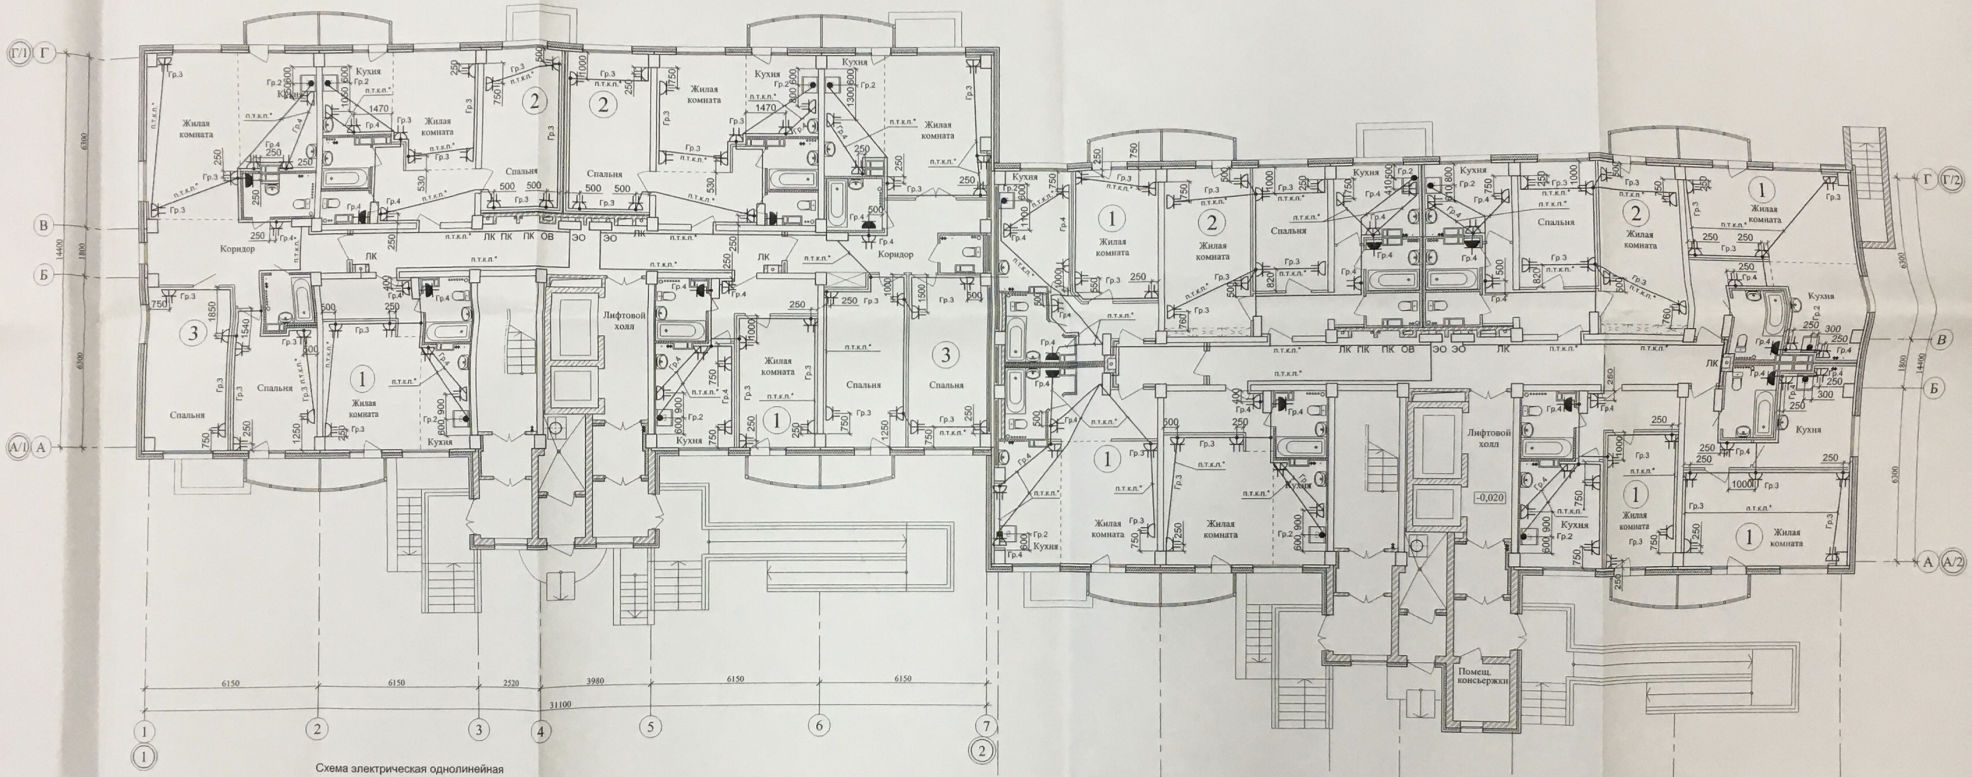


Схема электрическая однолинейная электроснабжения квартиры

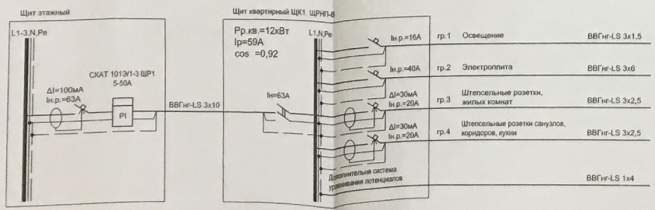

Условные обозначения

п.т.К.п.* - прокладка в трубе конструкции пола

К производству работ
Начальник
ОКС ГКУ «ЖИВИК»

Изм.	Кол.уч.	Лист	№док.	Подп.	Дата
Гл.специал.		Романенко			
Разработал		Финогенов			
Н.контроль		Романенко			

01-2013-2-ЭО

Многоэтажные жилые дома №1, 2, 3, 4 по ул.Фадеева в 603 м/р Красноармейского района Волгограда

I этап
Жилой дом № 2

Стадия	Лист	Листов
Р	6	

План розеточной сети 1 этажа

Электромера


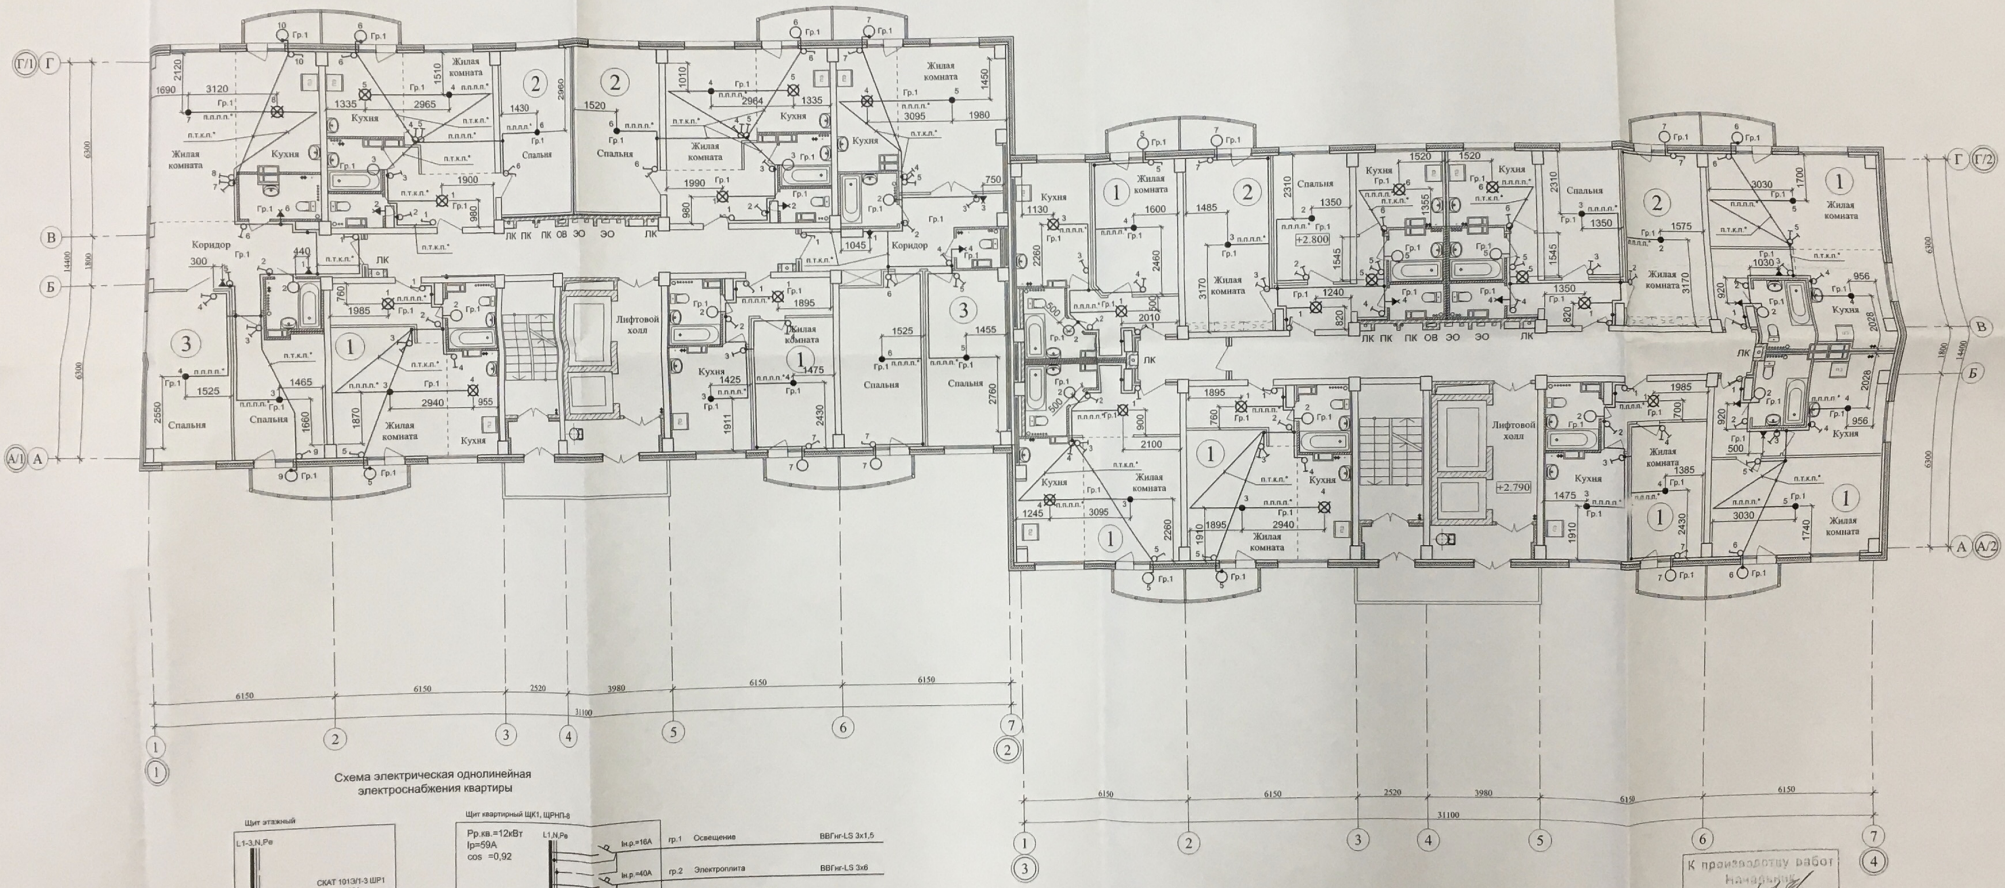


Схема электрическая однолинейная электроснабжения квартиры

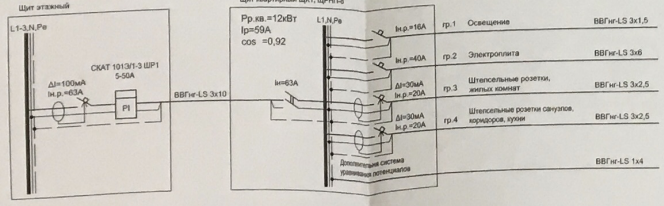

Условные обозначения

п.п.п.* - прокладка в пустотах плит перекрытия

п.т.к.п.* - прокладка в трубе конструкции пола

К производству работ
Начальник
ОГС

Изм.	Кол.уч.	Лист	№док.	Подп.	Дата
Гл.специал.		Романенко			
Разработал		Финогенов			
Н.контроль		Романенко			

01-2013-2-ЭО

Многоэтажные жилые дома №1, 2, 3, 4 по ул.Фадеева в 603 м/р Красноармейского района Волгограда

I этап. Жилой дом № 2

План осветительной сети 2-9 этажа

Стадия	Лист	Листов
Р	8	

Электромер