


**Рекомендуемая схема остекления балкона по жилым домам №№ 59а, 61.  
по ул. Фадеева.**

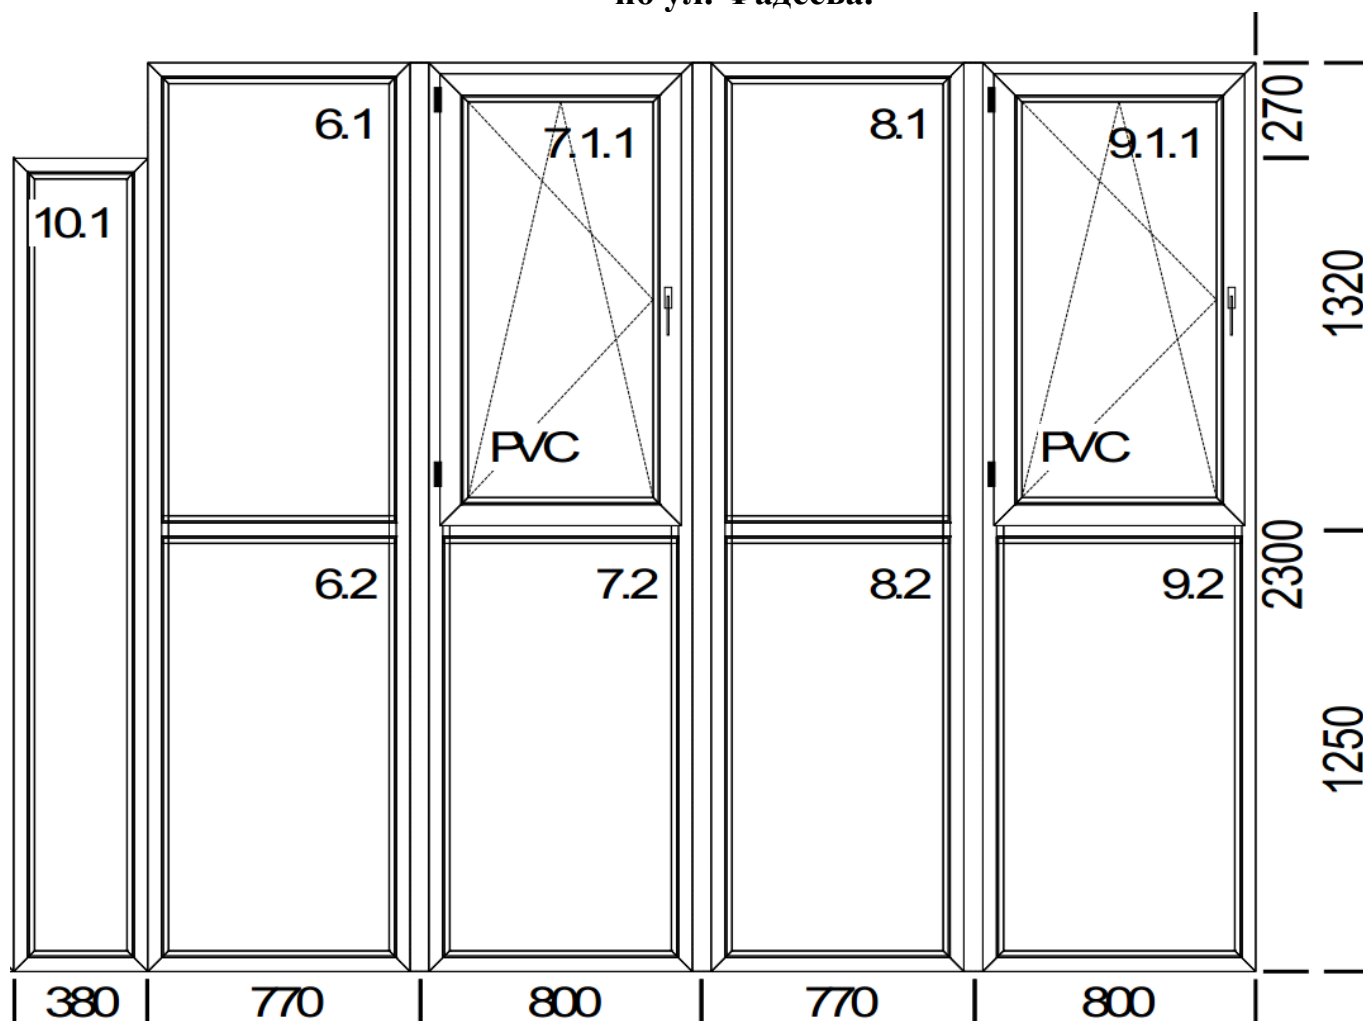


Чертеж является разверткой схемы остекления, правая секция является торцевой.

Вид из помещения.

- рама из пластикового профиля белого цвета;
- стеклопакет однокамерный толщиной 24 мм из архитектурного стекла 4мм X 16мм X 4мм (стекло Скай Грей);
- открывающиеся створки обеспечены поворотно-откидной фурнитурой с микропроветриванием;
- монтажные швы с наружной стороны закрываются доборными элементами из оцинкованной стали с полимерным покрытием белого цвета.


**Рекомендуемая схема остекления балкона по жилым домам №№ 59а, 61.  
по ул. Фадеева.**

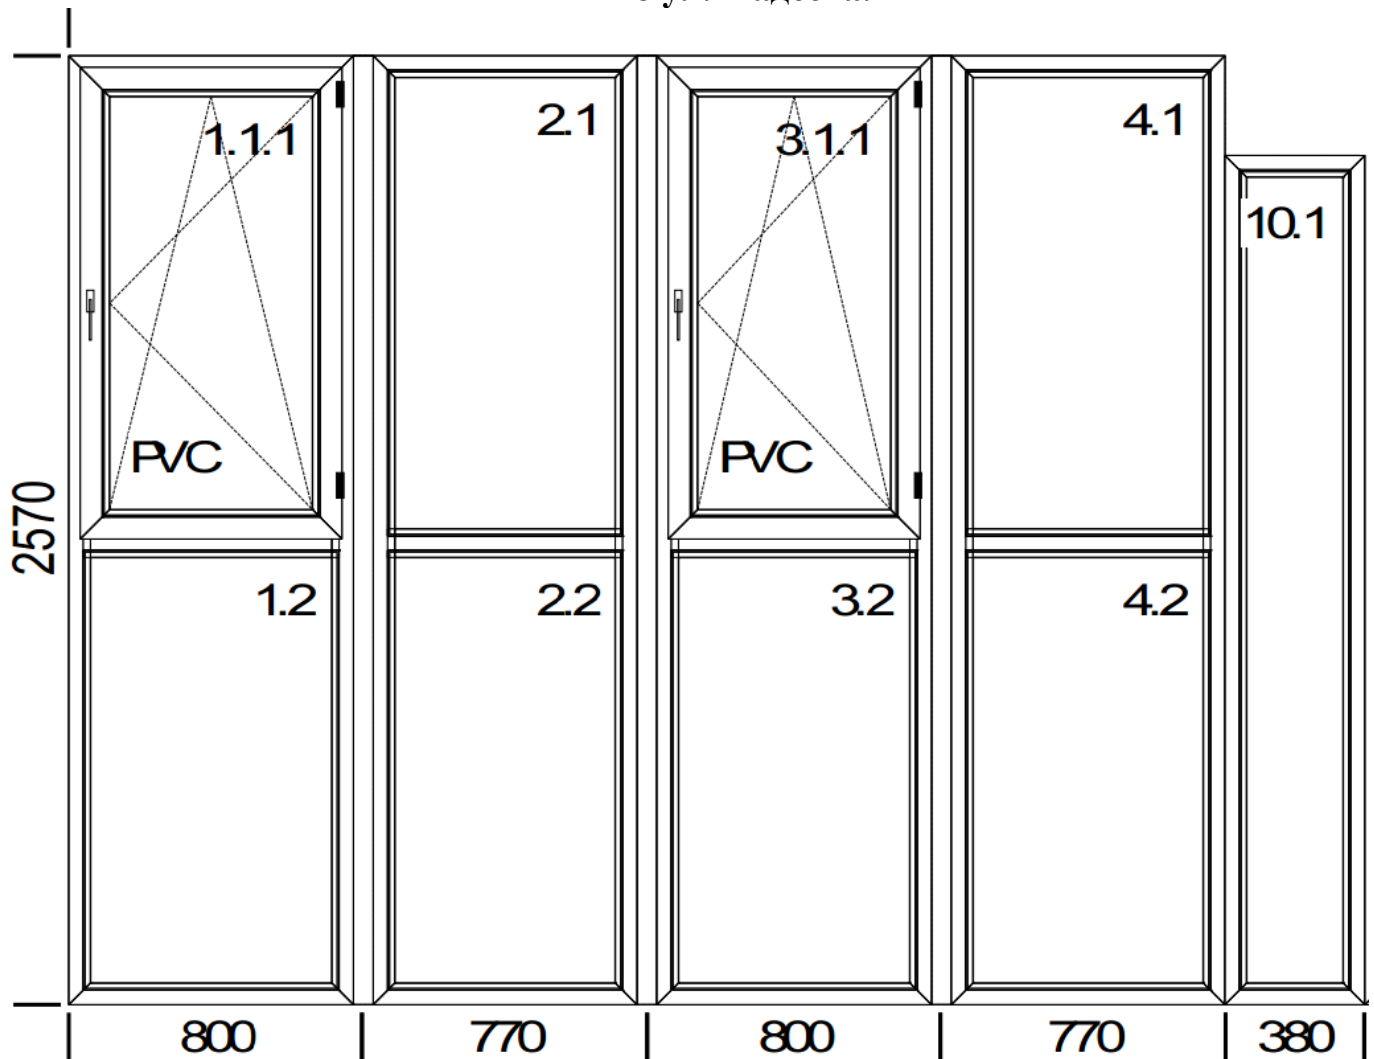

Чертеж является разверткой схемы остекления, левая секция является торцевой. Вид из помещения.

- рама из пластикового профиля белого цвета;
- стеклопакет однокамерный толщиной 24 мм из архитектурного стекла 4мм X 16мм X 4мм (стекло Скай Грей);
- открывающиеся створки обеспечены поворотно-откидной фурнитурой с микропроветриванием;
- монтажные швы с наружной стороны закрываются доборными элементами из оцинкованной стали с полимерным покрытием белого цвета.


**Рекомендуемая схема остекления балкона по жилым домам №№ 59а, 61.  
по ул. Фадеева.**

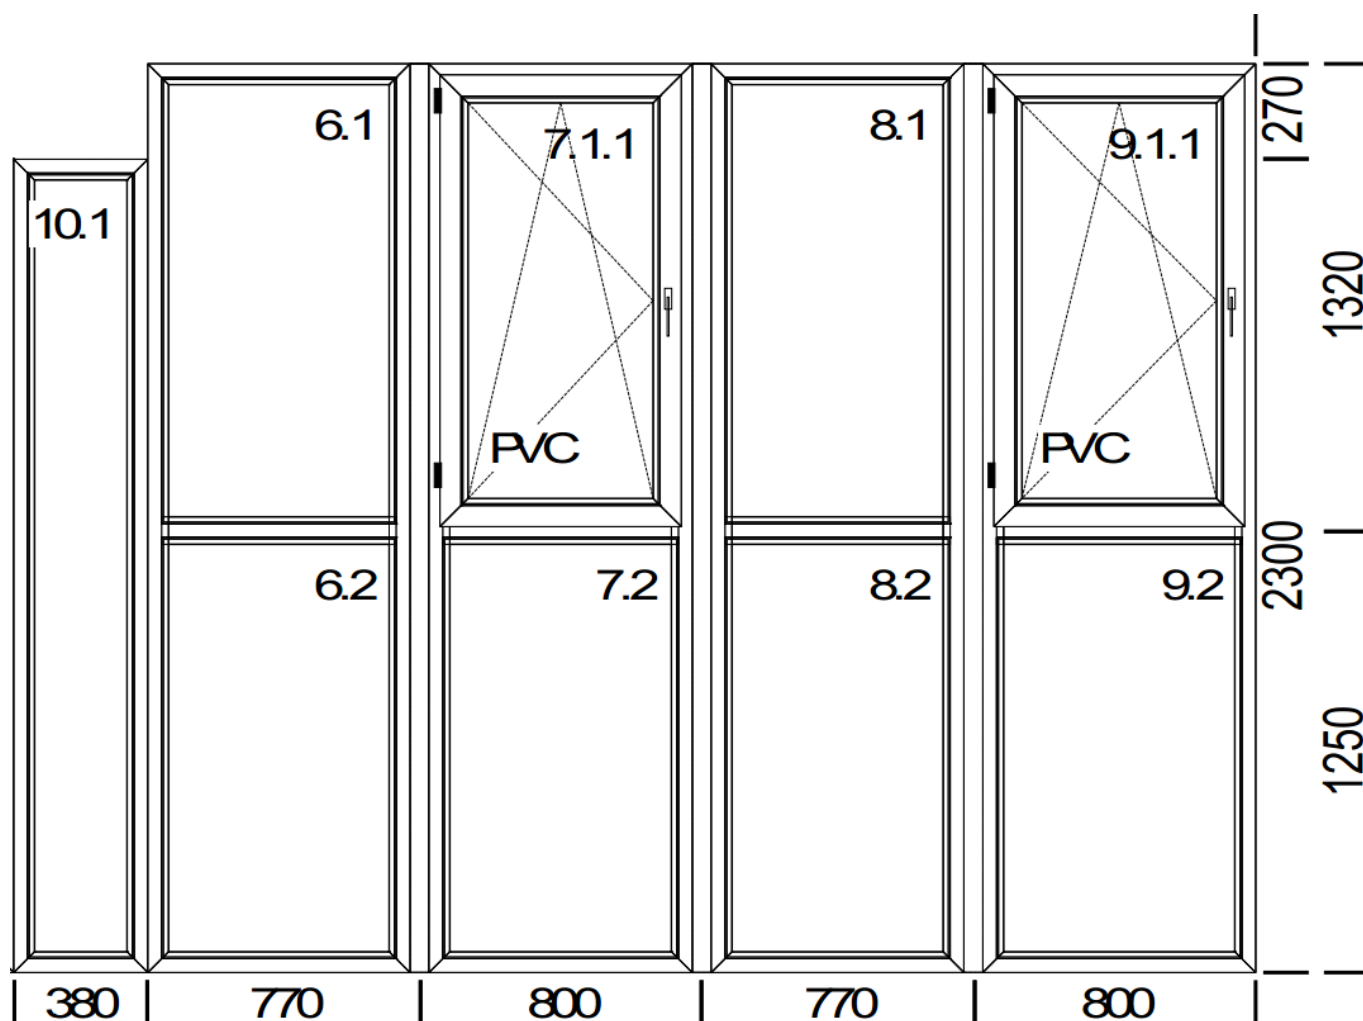

Чертеж является разверткой схемы остекления, правая секция является торцевой.  
Вид из помещения.

- рама из пластикового профиля белого цвета;
- стеклопакет однокамерный толщиной 24 мм из архитектурного стекла 4мм X 16мм X 4мм (стекло Скай Грей);
- открывающиеся створки обеспечены поворотно-откидной фурнитурой с микропроветриванием;
- монтажные швы с наружной стороны закрываются доборными элементами из оцинкованной стали с полимерным покрытием белого цвета.

**Рекомендуемая схема остекления балкона по жилым домам №№ 59а, 61.  
по ул. Фадеева.**

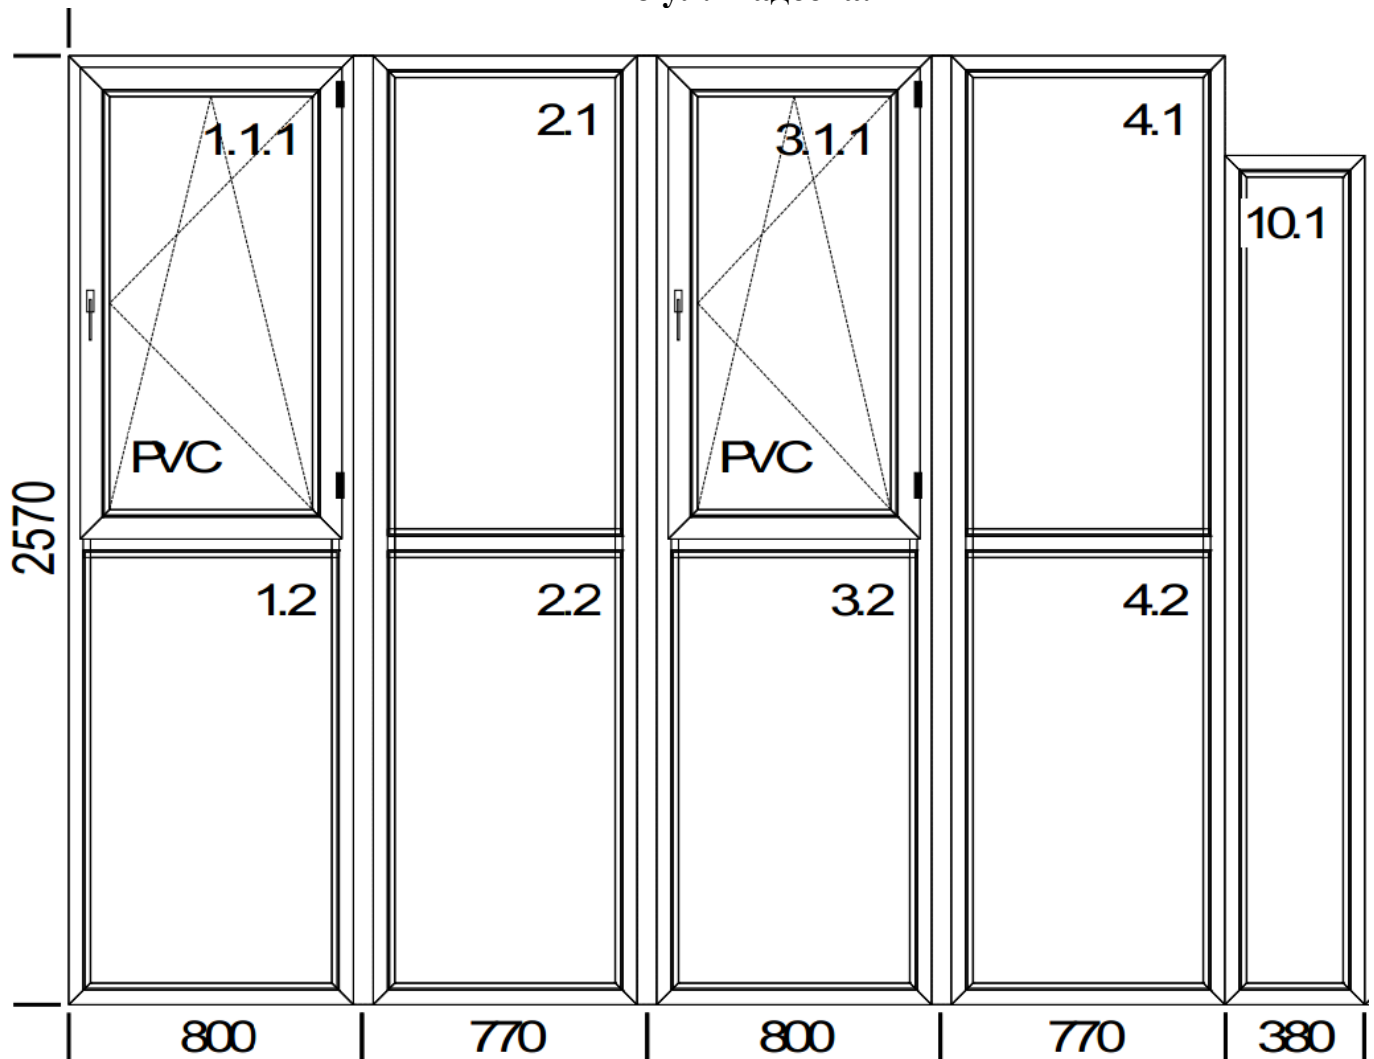

Чертеж является разверткой схемы остекления, левая секция является торцевой. Вид из помещения.

- рама из пластикового профиля белого цвета;
- стеклопакет однокамерный толщиной 24 мм из архитектурного стекла 4мм X 16мм X 4мм (стекло Скай Грей);
- открывающиеся створки обеспечены поворотно-откидной фурнитурой с микропроветриванием;
- монтажные швы с наружной стороны закрываются доборными элементами из оцинкованной стали с полимерным покрытием белого цвета.